


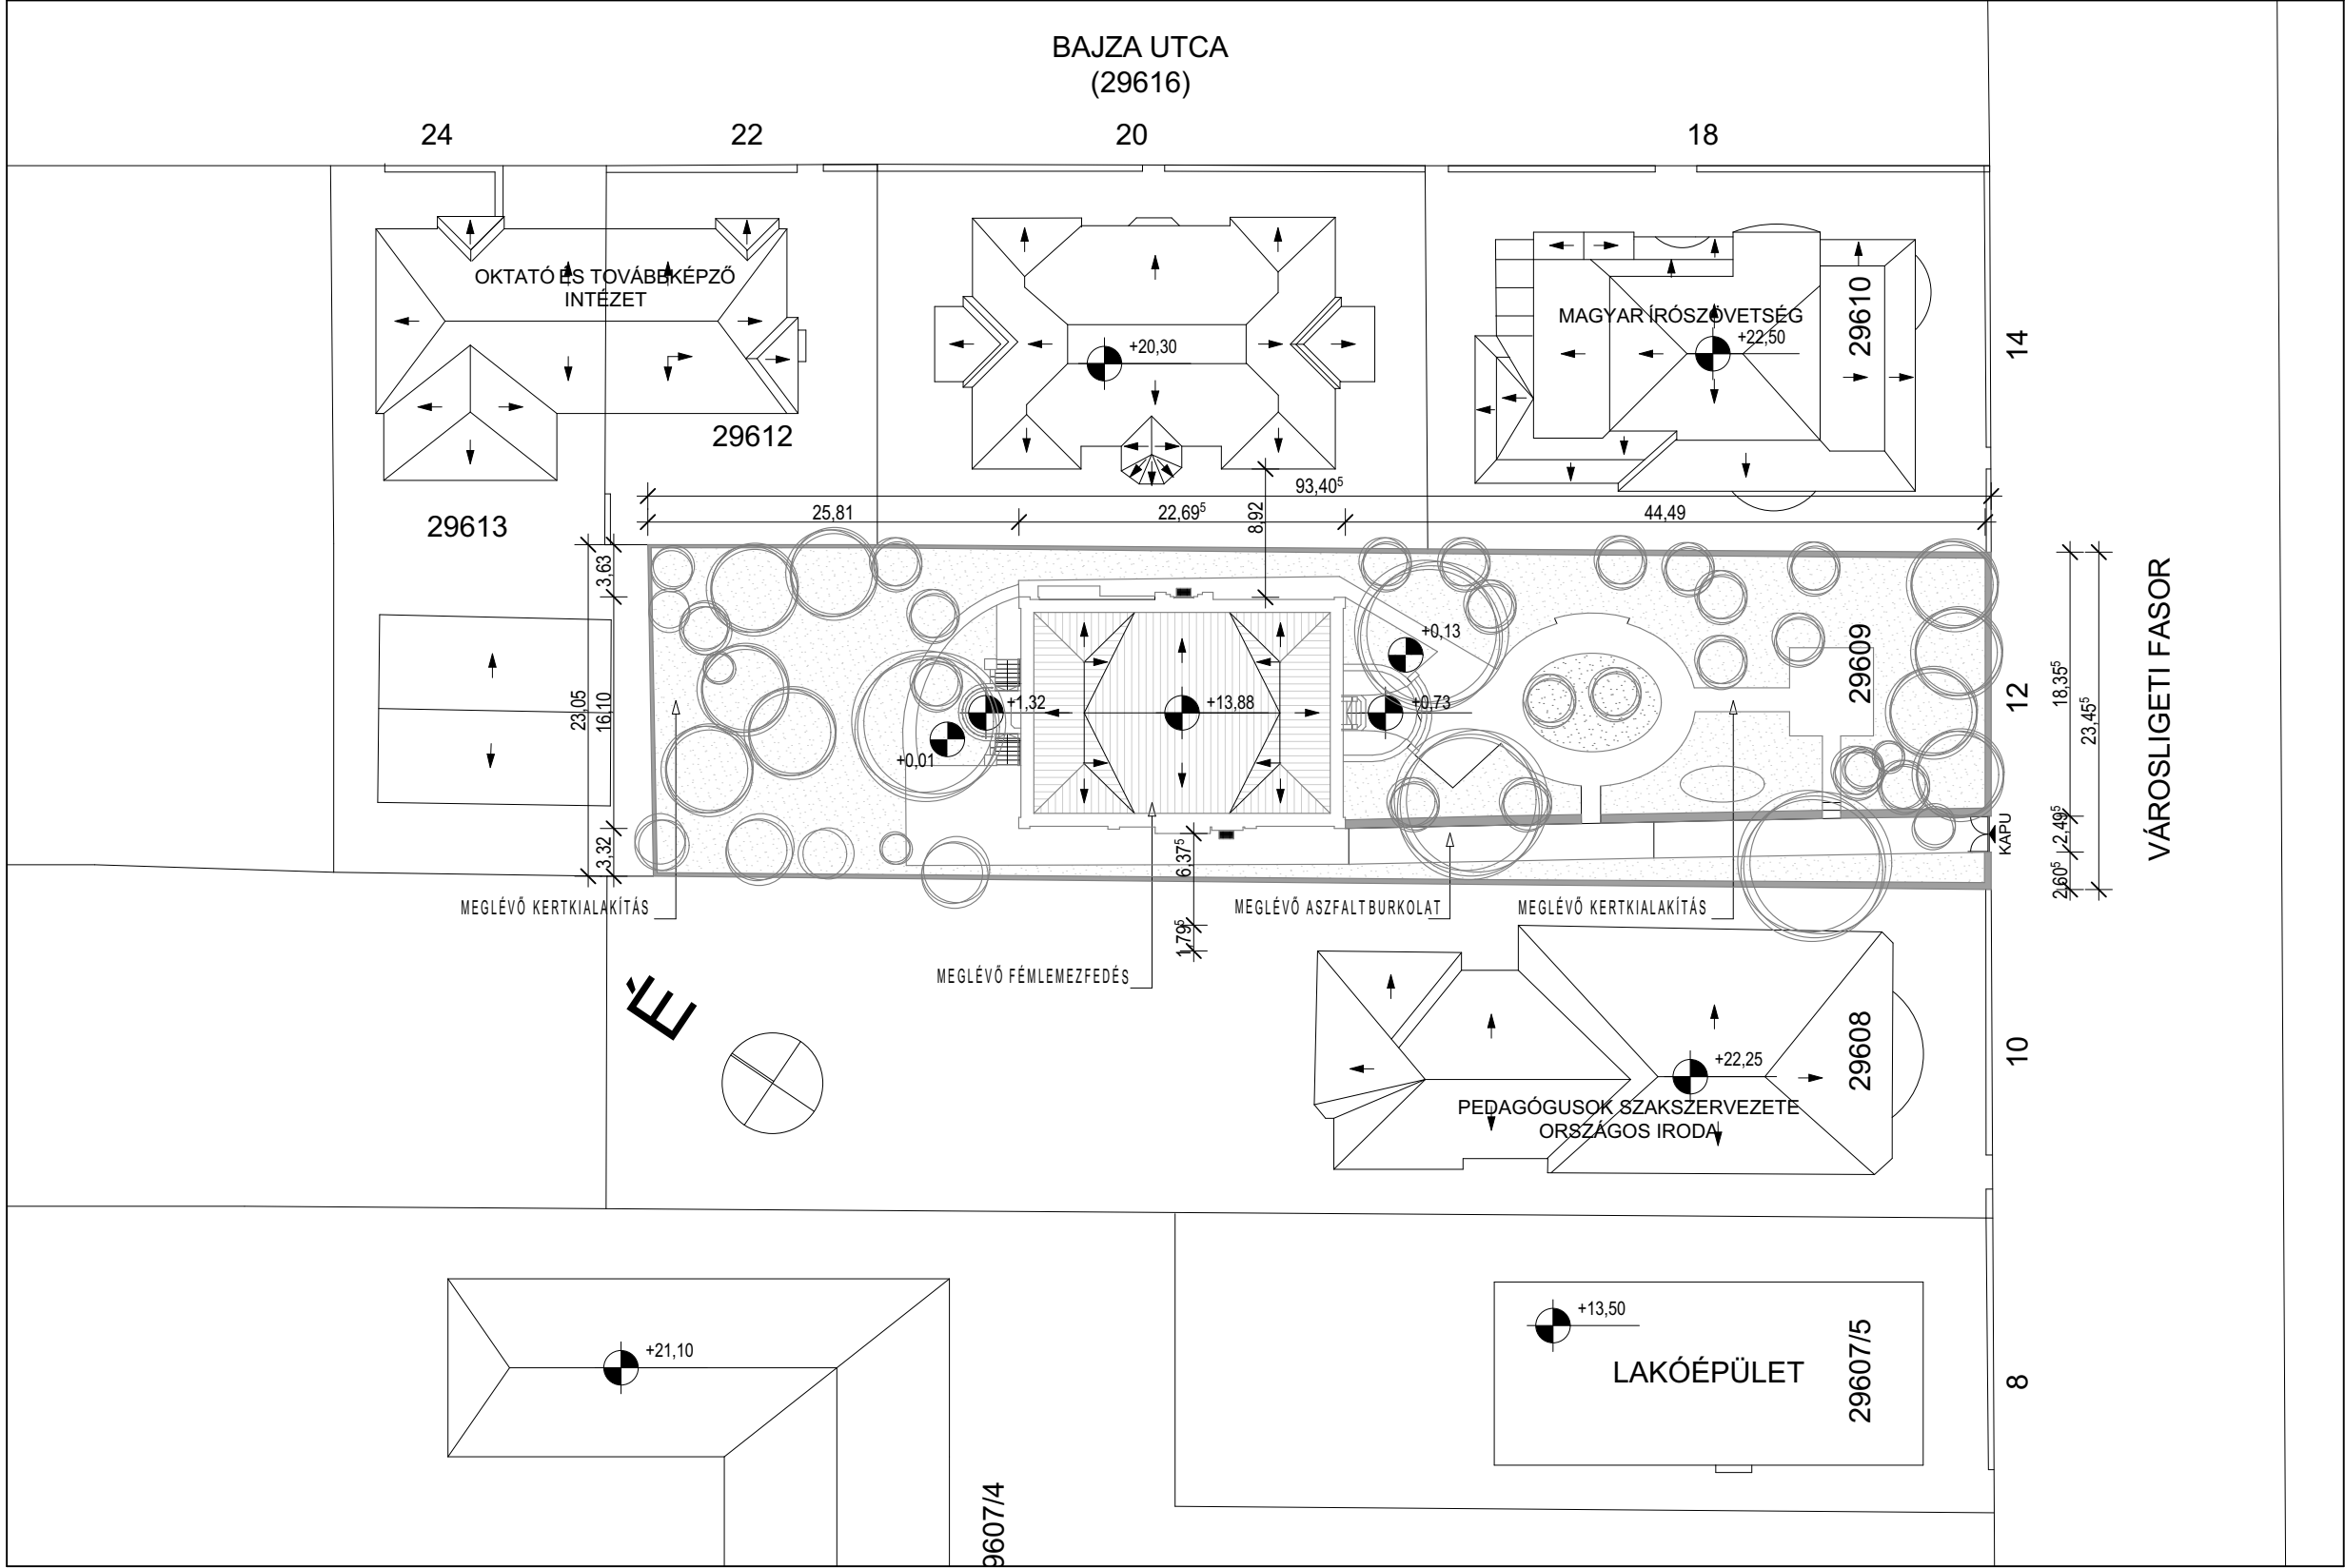

ARKKITEHTI KFT.
Ic.:1148 Bp, Nagy Lajos király útja 68/B.
www.arkepitesz.hu, 70-941-17-93



terv megnevezése:

**MÚZEUM ÉPÜLET
BEJELENTÉSI ÉS KIVITELI TERV
TERVDOKUMENTÁCIÓ**

munka megnevezése:

Ráth György Múzeum
1068 Budapest, Városligeti fasor 12.

megbízó:

Iparművészeti Múzeum
1091 Budapest, Üllői út 33-37.

aláírás:

építész:

Sipos Gergely
1162 Budapest, Diófa utca 25.
okl.építésmérnök
É 01 4870

aláírás:

építész:

Góra Zoltán okl. építésmérnök
Klein Barbara építésmérnök
Lőrincz Dóra okl. építésmérnök
Muráti Péter Dávid építésmérnök

rajz megnevezése:


**HELYSZÍNRAJZ
FELMÉRÉS**

m=1:100

2017. december

F.00

Ez a rajz az Sipos Gergely szellemi tulajdona. Hamisítás és szándékos semmisítés büntetőjogi felelősséggel jár. A rajz tartalmának közléséhez írásos engedély szükséges.

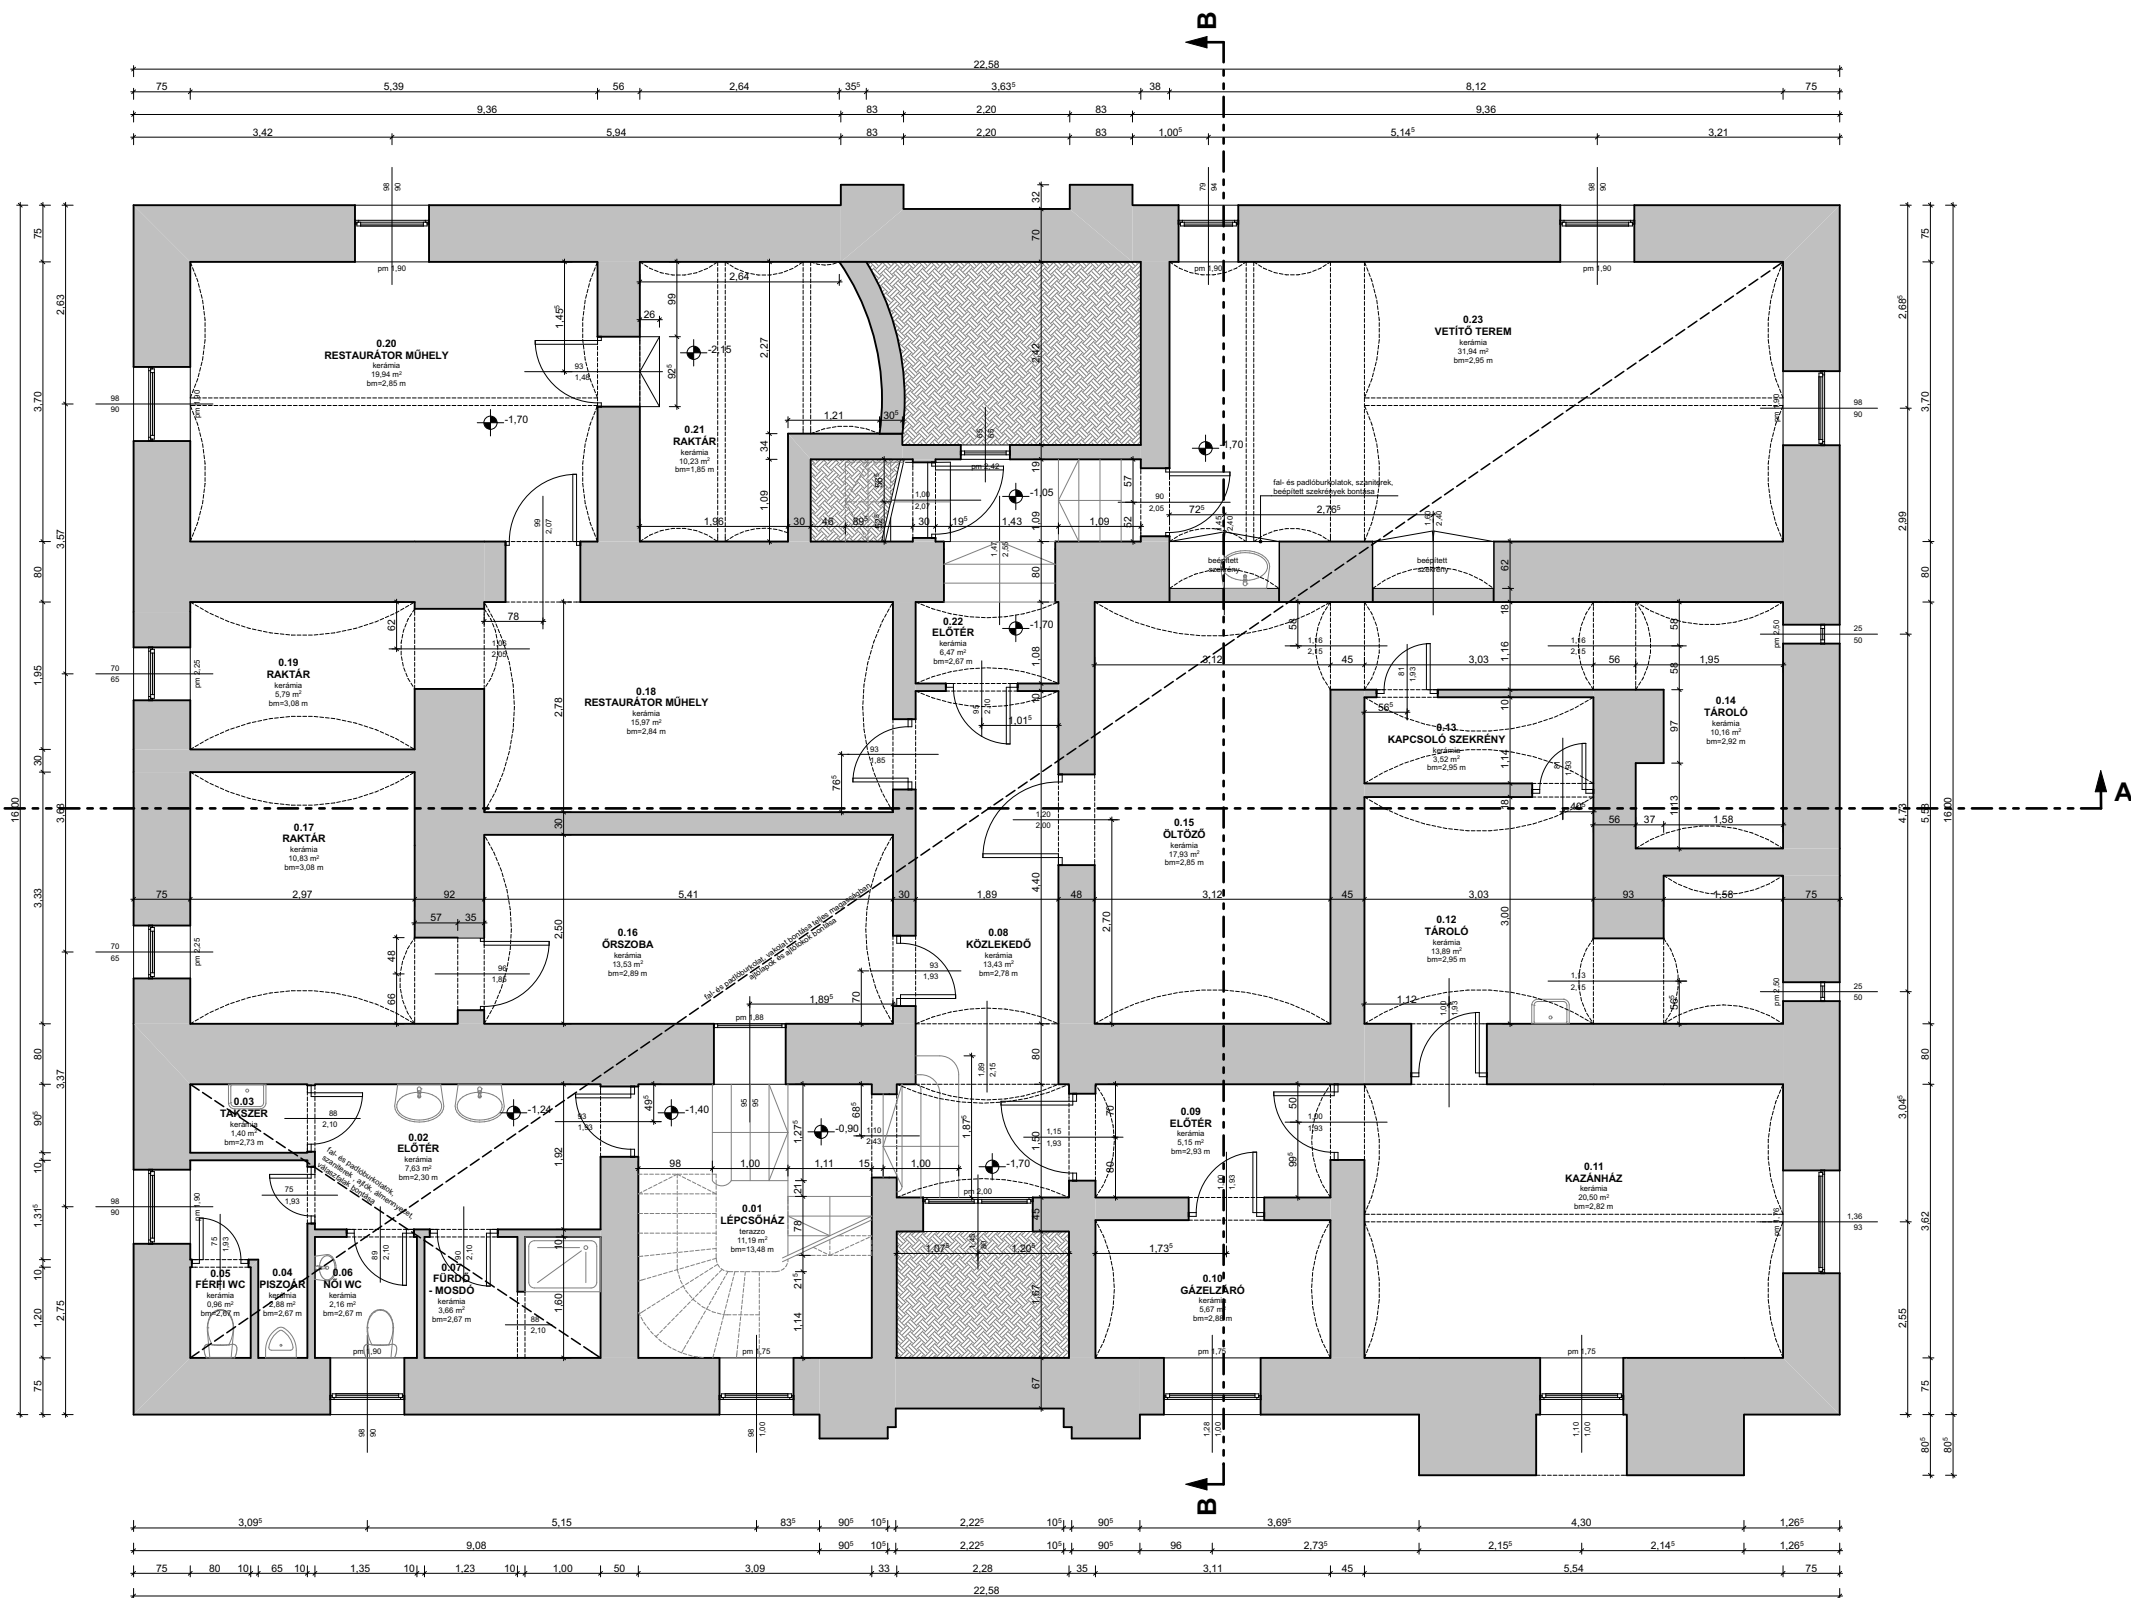

0.01	LÉPCSŐHÁZ	11,19 m ²
0.02	ELŐTÉR	7,63 m ²
0.03	TAKSZER	1,40 m ²
0.04	PISZOÁR	2,88 m ²
0.05	FÉRFI WC	0,96 m ²
0.06	NŐI WC	2,16 m ²
0.07	MOSDÓ - FÜRDŐ	3,66 m ²
0.08	KÖZLEKEDŐ	13,43 m ²
0.09	ELŐTÉR	5,15 m ²
0.10	GÁZELZÁRÓ	5,67 m ²
0.11	KAZÁNHAZ	20,50 m ²
0.12	TÁROLÓ	13,89 m ²
0.13	KAPCSOLÓ SZEKRENY	3,52 m ²
0.14	TÁROLÓ	10,16 m ²
0.15	ÖLTÖZŐ	17,93 m ²
0.16	ŐRSZOBA	13,53 m ²
0.17	RAKTÁR	10,83 m ²
0.18	RESTAURÁTOR MŰHELY	15,97 m ²
0.19	RAKTÁR	5,79 m ²
0.20	RESTAURÁTOR MŰHELY	19,94 m ²
0.21	RAKTÁR	20,23 m ²
0.22	ELŐTÉR	6,47 m ²
0.23	VEJÍTŐ TEREM	31,94 m ²
	PINCESZET ÖSSZESEN	244,83 m²

ANYAGJELÖLÉS

**ARKKITEHTI KFT.**

Ic.:1148 Bp, Nagy Lajos király útja 68/E

www.arkepitesz.hu, 70-941-17-93

ÉPÍTÉSZ ÉS MÉRNÖKIRODA KFT.

terv megnevezése:

MÚZEUM ÉPÜLET BEJELENTÉSI ÉS KIVITELI TERV TERVDOKUMENTÁCIÓ

munka megnevezése:

Ráth György Múzeum
1068 Budapest, Városligeti fasor 12.

megbízó:

Iparművészeti Múzeum
1091 Budapest, Üllői út 33-37.

építészet

Sipos Gergely
1162 Budapest, Diófa utca 25.
okl.építészmérnök
É 01 4870 aláírás:

építészet

Góra Zoltán okl. építésmérnök
Klein Barbara építésmérnök
Lőrincz Dóra okl. építésmérnök
Muráti Péter Dávid építésmérnök

rajz megnevezése:



PINCESZINTI ALAPRAJZ FELMÉRÉS-BONTÁS

m=1:100

2017. december

F.01

Ez a rajz a Szíps Gérgy szellemi utádoja. Harmadik ki szánára sem egedel, vagy másod ki formában, sem egyelő mődoit lőve bővítődőbe nem megengedő. A rajz tartalmaz közzétetté illus.

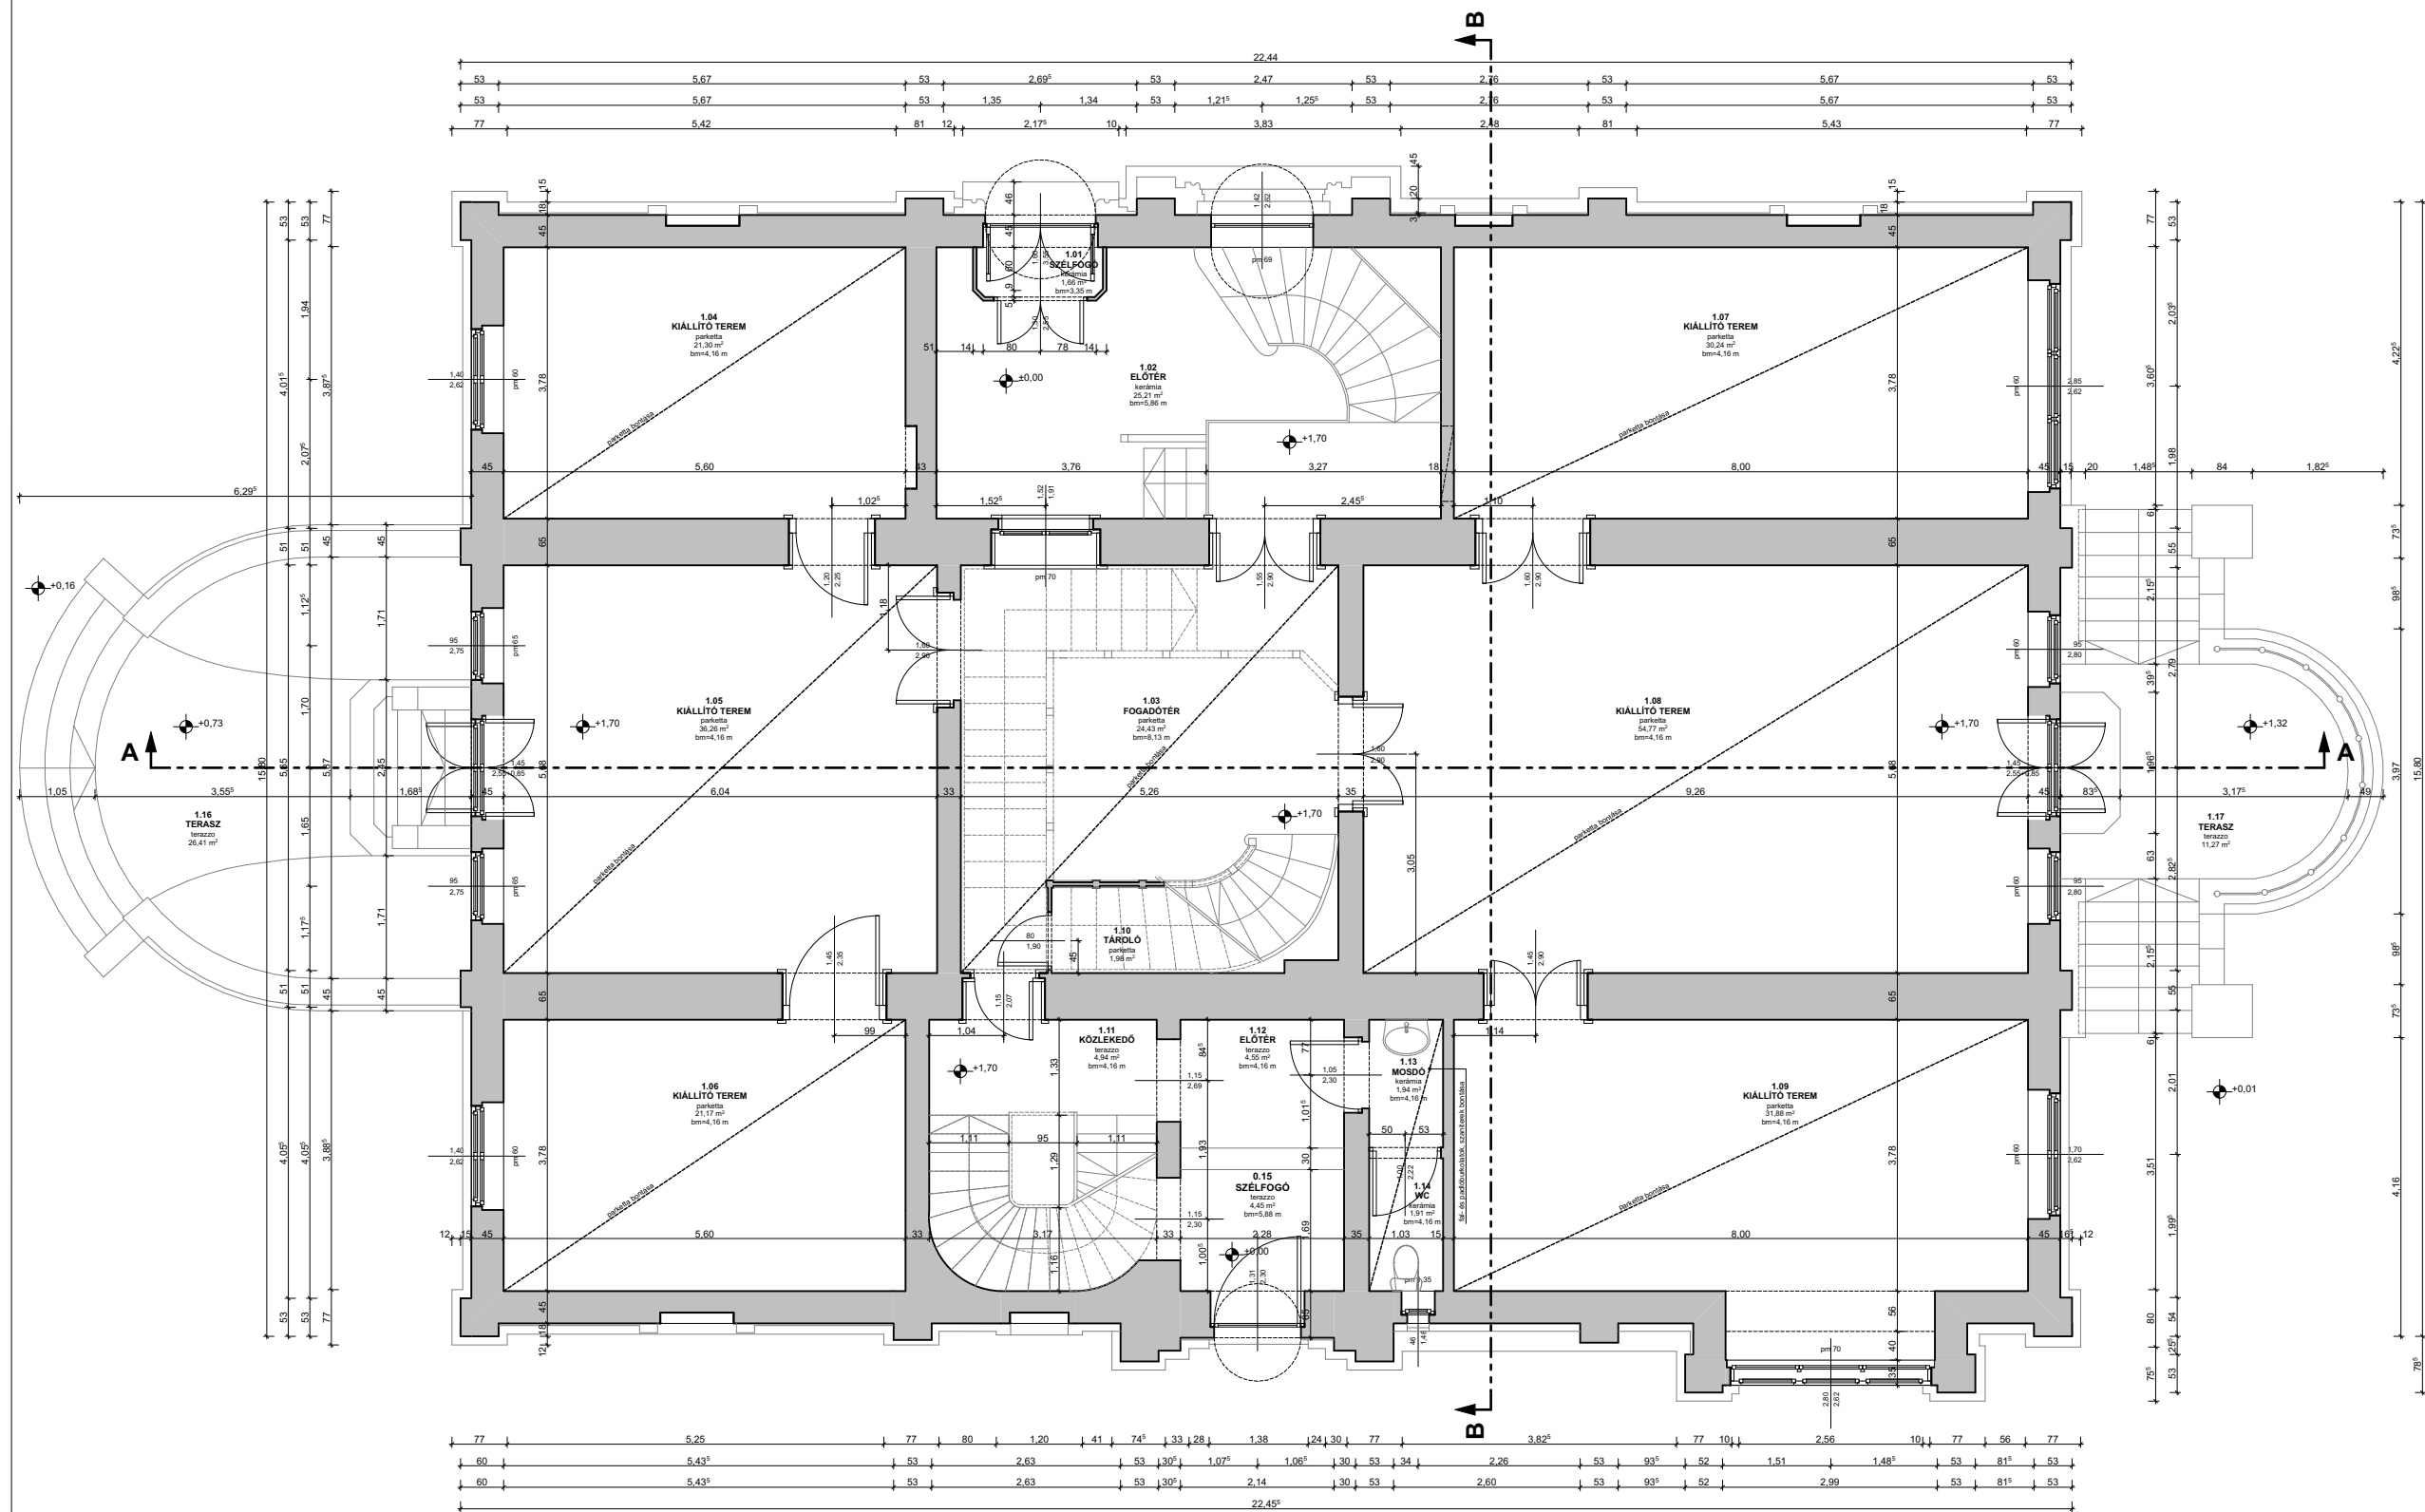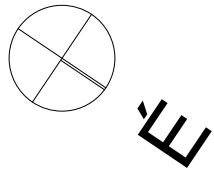

1.01	SZÉLFÖGŐ	1,66 m ²
1.02	ELŐTÉR	25,21 m ²
1.03	FOGADÓTER	24,43 m ²
1.04	KIÁLLÍTÓ TEREM	21,30 m ²
1.05	KIÁLLÍTÓ TEREM	36,26 m ²
1.06	KIÁLLÍTÓ TEREM	21,17 m ²
1.07	KIÁLLÍTÓ TEREM	30,24 m ²
1.08	KIÁLLÍTÓ TEREM	54,77 m ²
1.09	KIÁLLÍTÓ TEREM	31,88 m ²
1.10	TÁROLÓ	1,98 m ²
1.11	KÖZLEKEDŐ	4,94 m ²
1.12	ELŐTÉR	4,55 m ²
1.13	MOSDÓ	1,94 m ²
1.14	WC	1,91 m ²
1.15	SZÉLFÖGŐ	5,88 m ²
FÖLDSZINT ÖSSZESEN		268,12 m ²

1.16	TERASZ	26,41 m ²
1.17	TERASZ	11,27 m ²

ANYAGJELÖLÉS

	meglévő, megmaradó falszerkezet
	földfeltöltés

ARKKITEHTI KFT.
Ic.:1148 Bp, Nagy Lajos király útja 68/B.
www.arkepitesz.hu, 70-941-17-93
ÉPÍTÉSZ ÉS MÉRŐKIRODA KFT.

terv megnevezése:

MÚZEUM ÉPÜLET BEJELENTÉSI ÉS KIVITELI TERV TERVDOKUMENTÁCIÓ

munka megnevezése:

Ráth György Múzeum
1068 Budapest, Városligeti fasor 12.

megbízó:

Iparművészeti Múzeum
1091 Budapest, Üllői út 33-37.

építész:

Sipos Gergely
1162 Budapest, Diófa utca 25.
okl.építésszermérnök
É 01 4870

építész:

Góra Zoltán okl. építésszermérnök
Klein Barbara építésszermérnök
Lőrincz Dóra okl. építésszermérnök
Muráti Péter Dávid építésszermérnök

rajz megnevezése:



FÖLDSZINTI ALAPRAJZ FELMÉRÉS-BONTÁS

m=1:100

2017. december

F.02

Ez a rajz az Sipos Gergely szellemi tulajdona. Hamisítás, másolás, terjesztés jogszabályi következményekkel jár. A rajz tartalmának közlésétől kizárva.

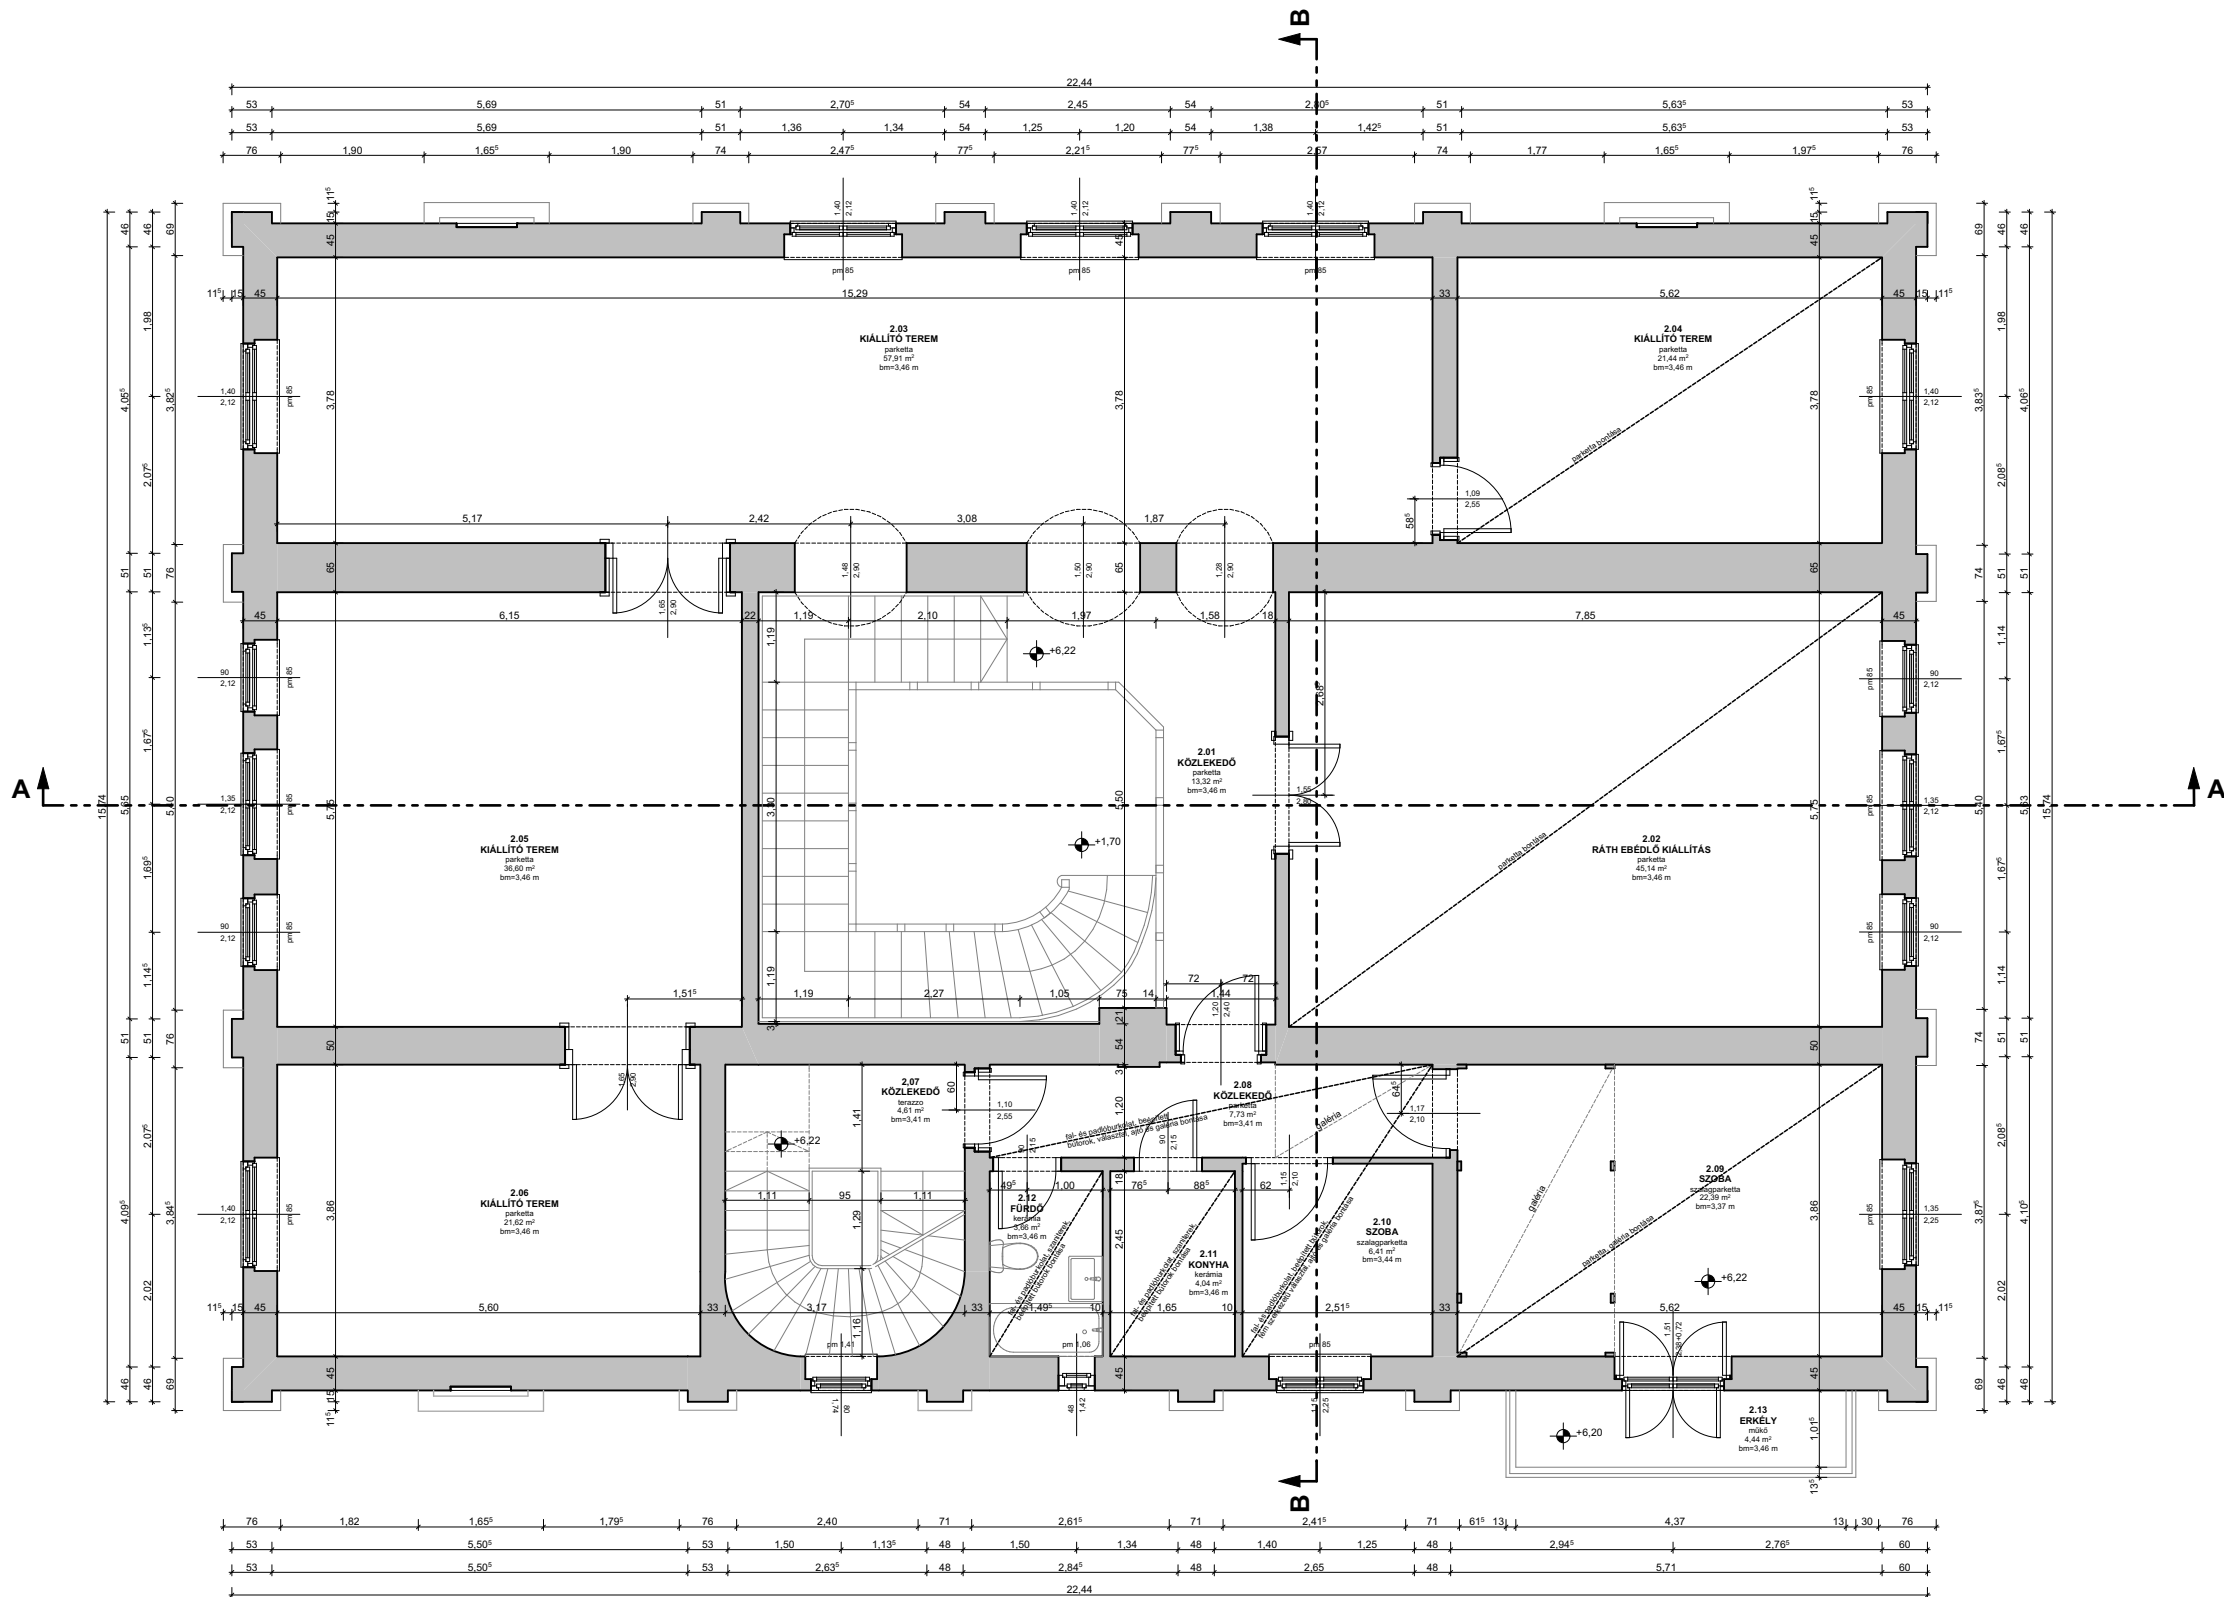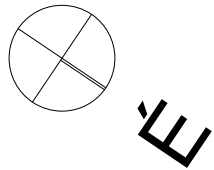

2.01	KÖZLEKEDŐ	13,32 m ²
2.02	RÁTH EBÉDLŐ KIÁLLÍTÁS	45,14 m ²
2.03	KIÁLLÍTÓ TEREM	57,91 m ²
2.04	KIÁLLÍTÓ TEREM	21,44 m ²
2.05	KIÁLLÍTÓ TEREM	36,60 m ²
2.06	KIÁLLÍTÓ TEREM	21,62 m ²
2.07	KÖZLEKEDŐ	4,61 m ²
2.08	KÖZLEKEDŐ	7,73 m ²
2.09	SZOBA	22,39 m ²
2.10	SZOBA	6,41 m ²
2.11	KONYHA	4,04 m ²
2.12	FÜRDŐ	3,66 m ²
1. EMELEZ ÖSSZESEN		244,87 m²
2.13	ERKÉLY	4,44 m ²

ANYAGJELÖLÉS



ARKKITEHTI KFT.
Ic.:1148 Bp, Nagy Lajos király útja 68/B.
www.arkepitesz.hu, 70-941-17-93



terv megnevezése:

MÚZEUM ÉPÜLET BEJELENTÉSI ÉS KIVITELI TERV TERVDOKUMENTÁCIÓ

munka megnevezése:

Ráth György Múzeum
1068 Budapest, Városligeti fasor 12.

megbízó:

Iparművészeti Múzeum
1091 Budapest, Üllői út 33-37.

aláírás:

építész:

Sipos Gergely
1162 Budapest, Diófa utca 25.
okl.építésmérnök
É 01 4870

aláírás:

építész:

Góra Zoltán
Klein Barbara
Lőrincz Dóra
Muráti Péter Dávid
okl. építésmérnök
okl. építésmérnök
okl. építésmérnök
okl. építésmérnök


rajz megnevezése:

1. EMELETI ALAPRAJZ FELMÉRÉS-BONTÁS

m=1:100

2017. december

F.03

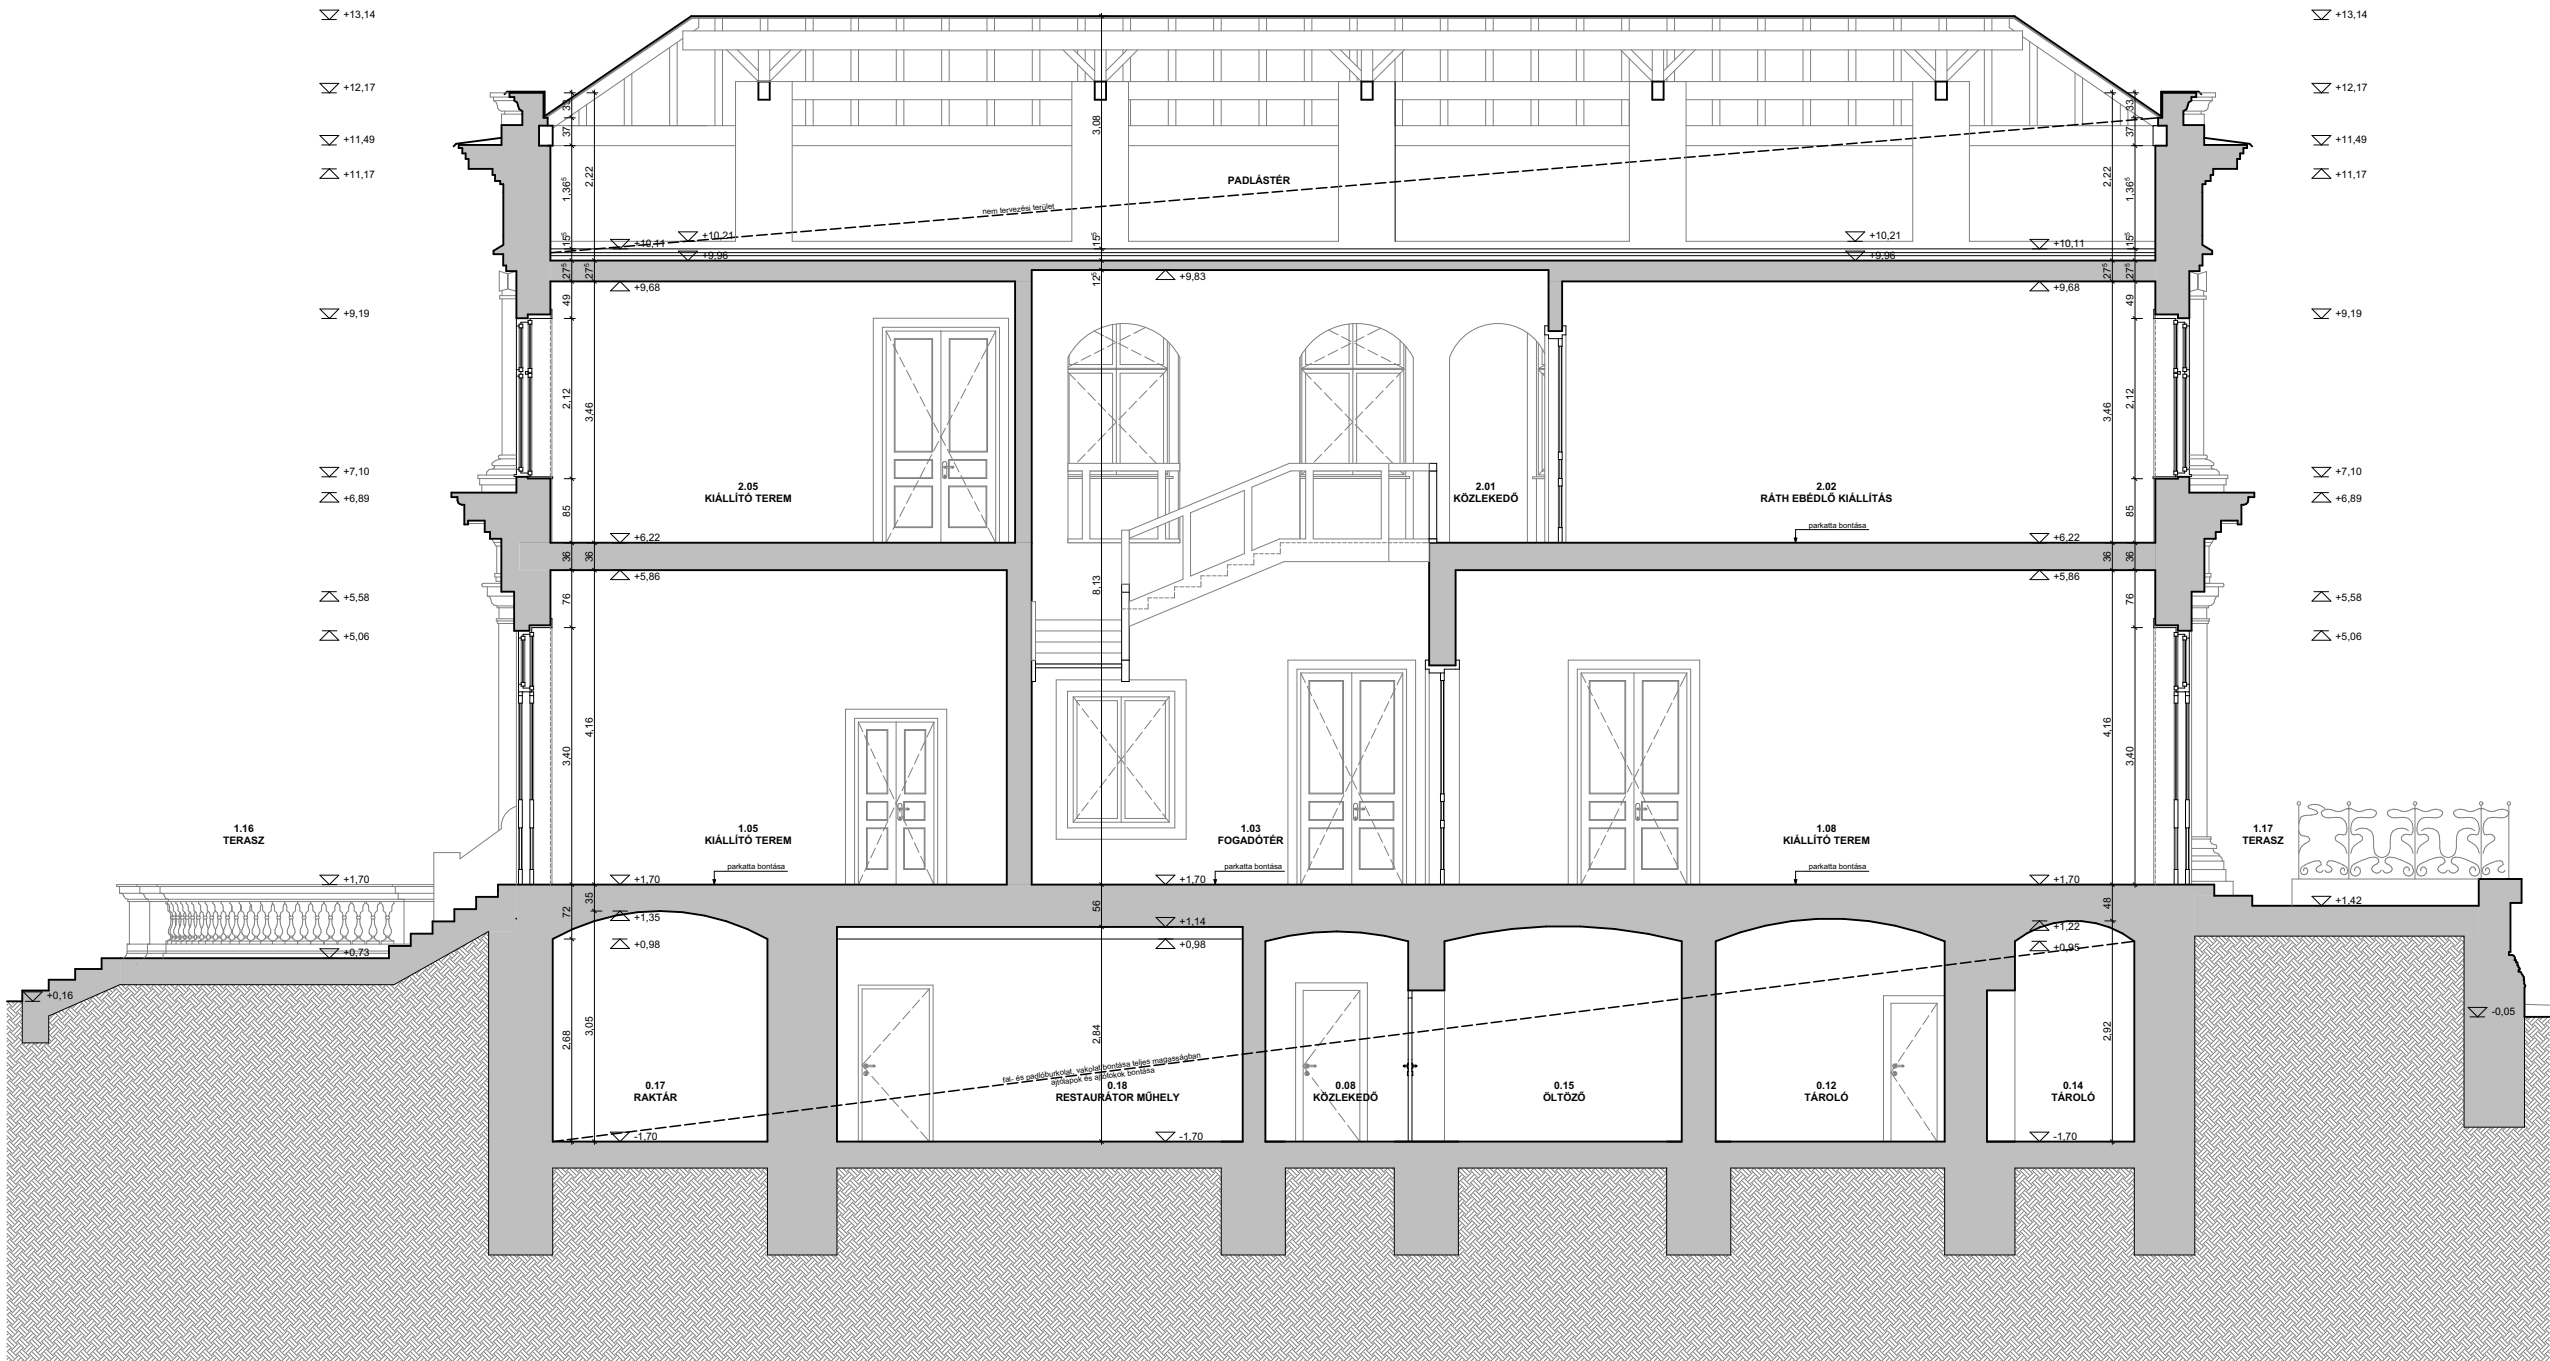

ANYAGJELÖLÉS

megévő, megmaradó fal- és fűdémrészek

teremt talaj

ARKKITEHTI KFT.
Ic.:1148 Bp, Nagy Lajos király útja 68/B.
www.arkepitesz.hu, 70-941-17-93



terv megnevezése:

**MÚZEUM ÉPÜLET
BEJELENTÉSI ÉS KIVITELI TERV
TERVDOKUMENTÁCIÓ**

munka megnevezése:

Ráth György Múzeum
1068 Budapest, Városligeti fasor 12.

megbízó:

Iparművészeti Múzeum
1091 Budapest, Üllői út 33-37.

aláírás:

építész:

Sipos Gergely
1162 Budapest, Diófa utca 25.
okl.építésmérnök
É 01 4870

aláírás:

építész:

Góra Zoltán okl. építésmérnök
Klein Barbara építésmérnök
Lőrincz Dóra okl. építésmérnök
Muráti Péter Dávid építésmérnök

rajz megnevezése:


**A-A METSZET FELMÉRÉS-
BONTÁS**

m=1:100

2017. december

F.04

Ez a rajz az Sipos Gergely szellemi tulajdona. Hamisítás és szándékos semmisítés jogszabályi büntetést von maga után. A rajz tartalmának közlésétől tiltás.

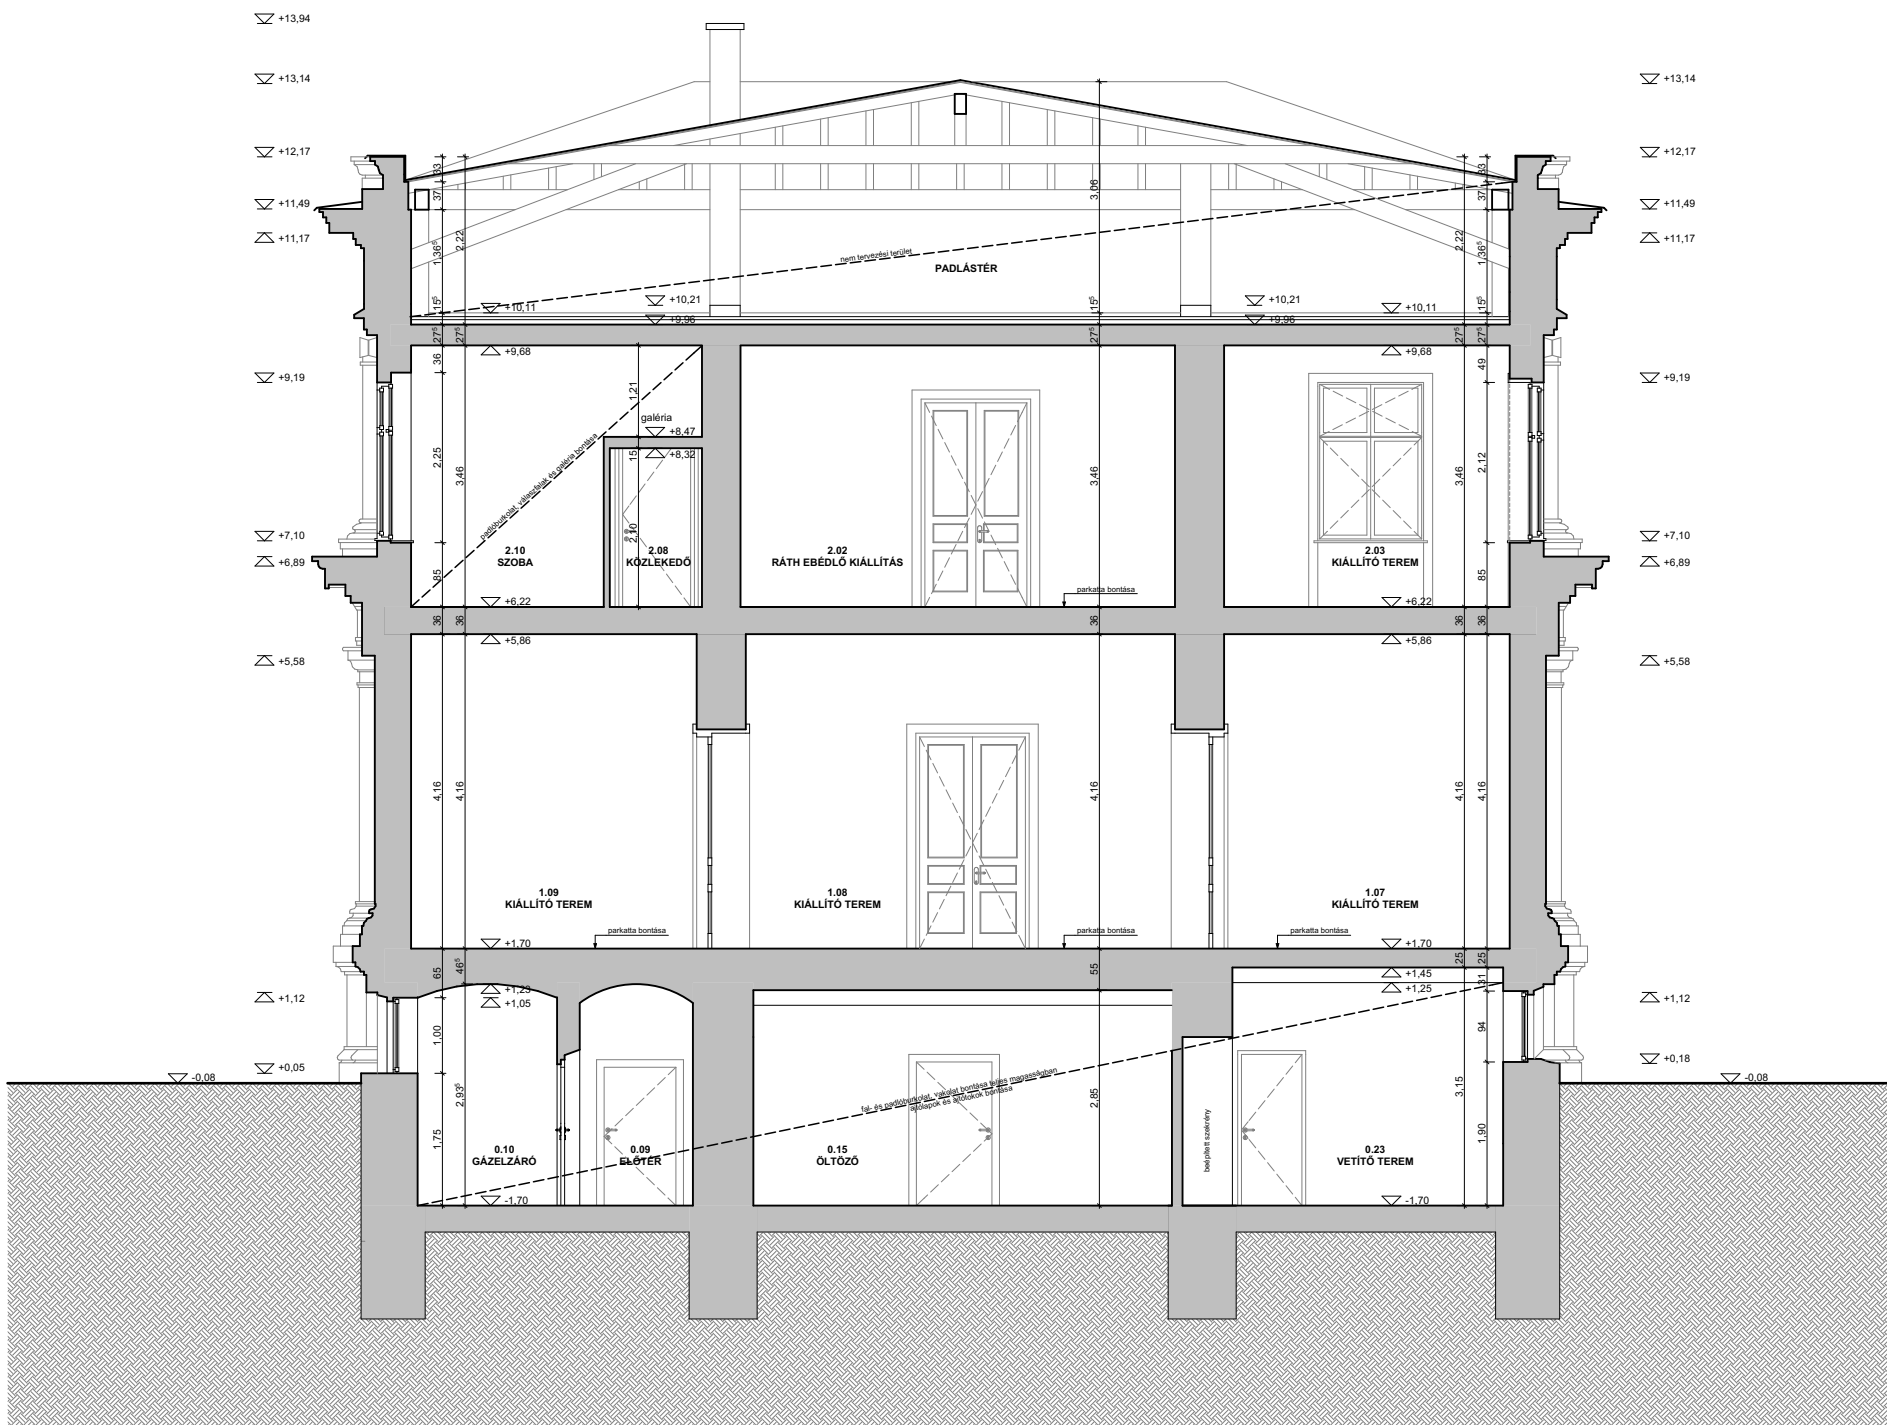

ANYAGJELÖLÉS

meglévő, megmaradó fal- és födémrészek
termelt talaj

ARKKITEHTI KFT.
Ic.:1148 Bp, Nagy Lajos király útja 68/B.
www.arkepitesz.hu, 70-941-17-93



ÉPÍTÉSZ ÉS MÉRŐIRODA KFT.

terv megnevezése:

MÚZEUM ÉPÜLET BEJELENTÉSI ÉS KIVITELI TERV TERVDOKUMENTÁCIÓ

munka megnevezése:

Ráth György Múzeum
1068 Budapest, Városligeti fasor 12.

megbízó:

Iparművészeti Múzeum
1091 Budapest, Üllői út 33-37.

aláírás:

építész:

Sipos Gergely
1162 Budapest, Diófa utca 25.
okl.építésmérnök
É 01 4870

aláírás:

építész:

Góra Zoltán	okl. építésmérnök
Klein Barbara	építésmérnök
Lőrincz Dóra	okl. építésmérnök
Muráti Péter Dávid	építésmérnök

rajz megnevezése:


B-B METSZET FELMÉRÉS- BONTÁS

m=1:100

2017. december

F.05

Ez a rajz az Sipos Gergely szellemi tulajdona. Hamisítás és szándékos semmisítés büntetőjogi felelősséggel jár. A rajz tartalmának közzététele tilos.

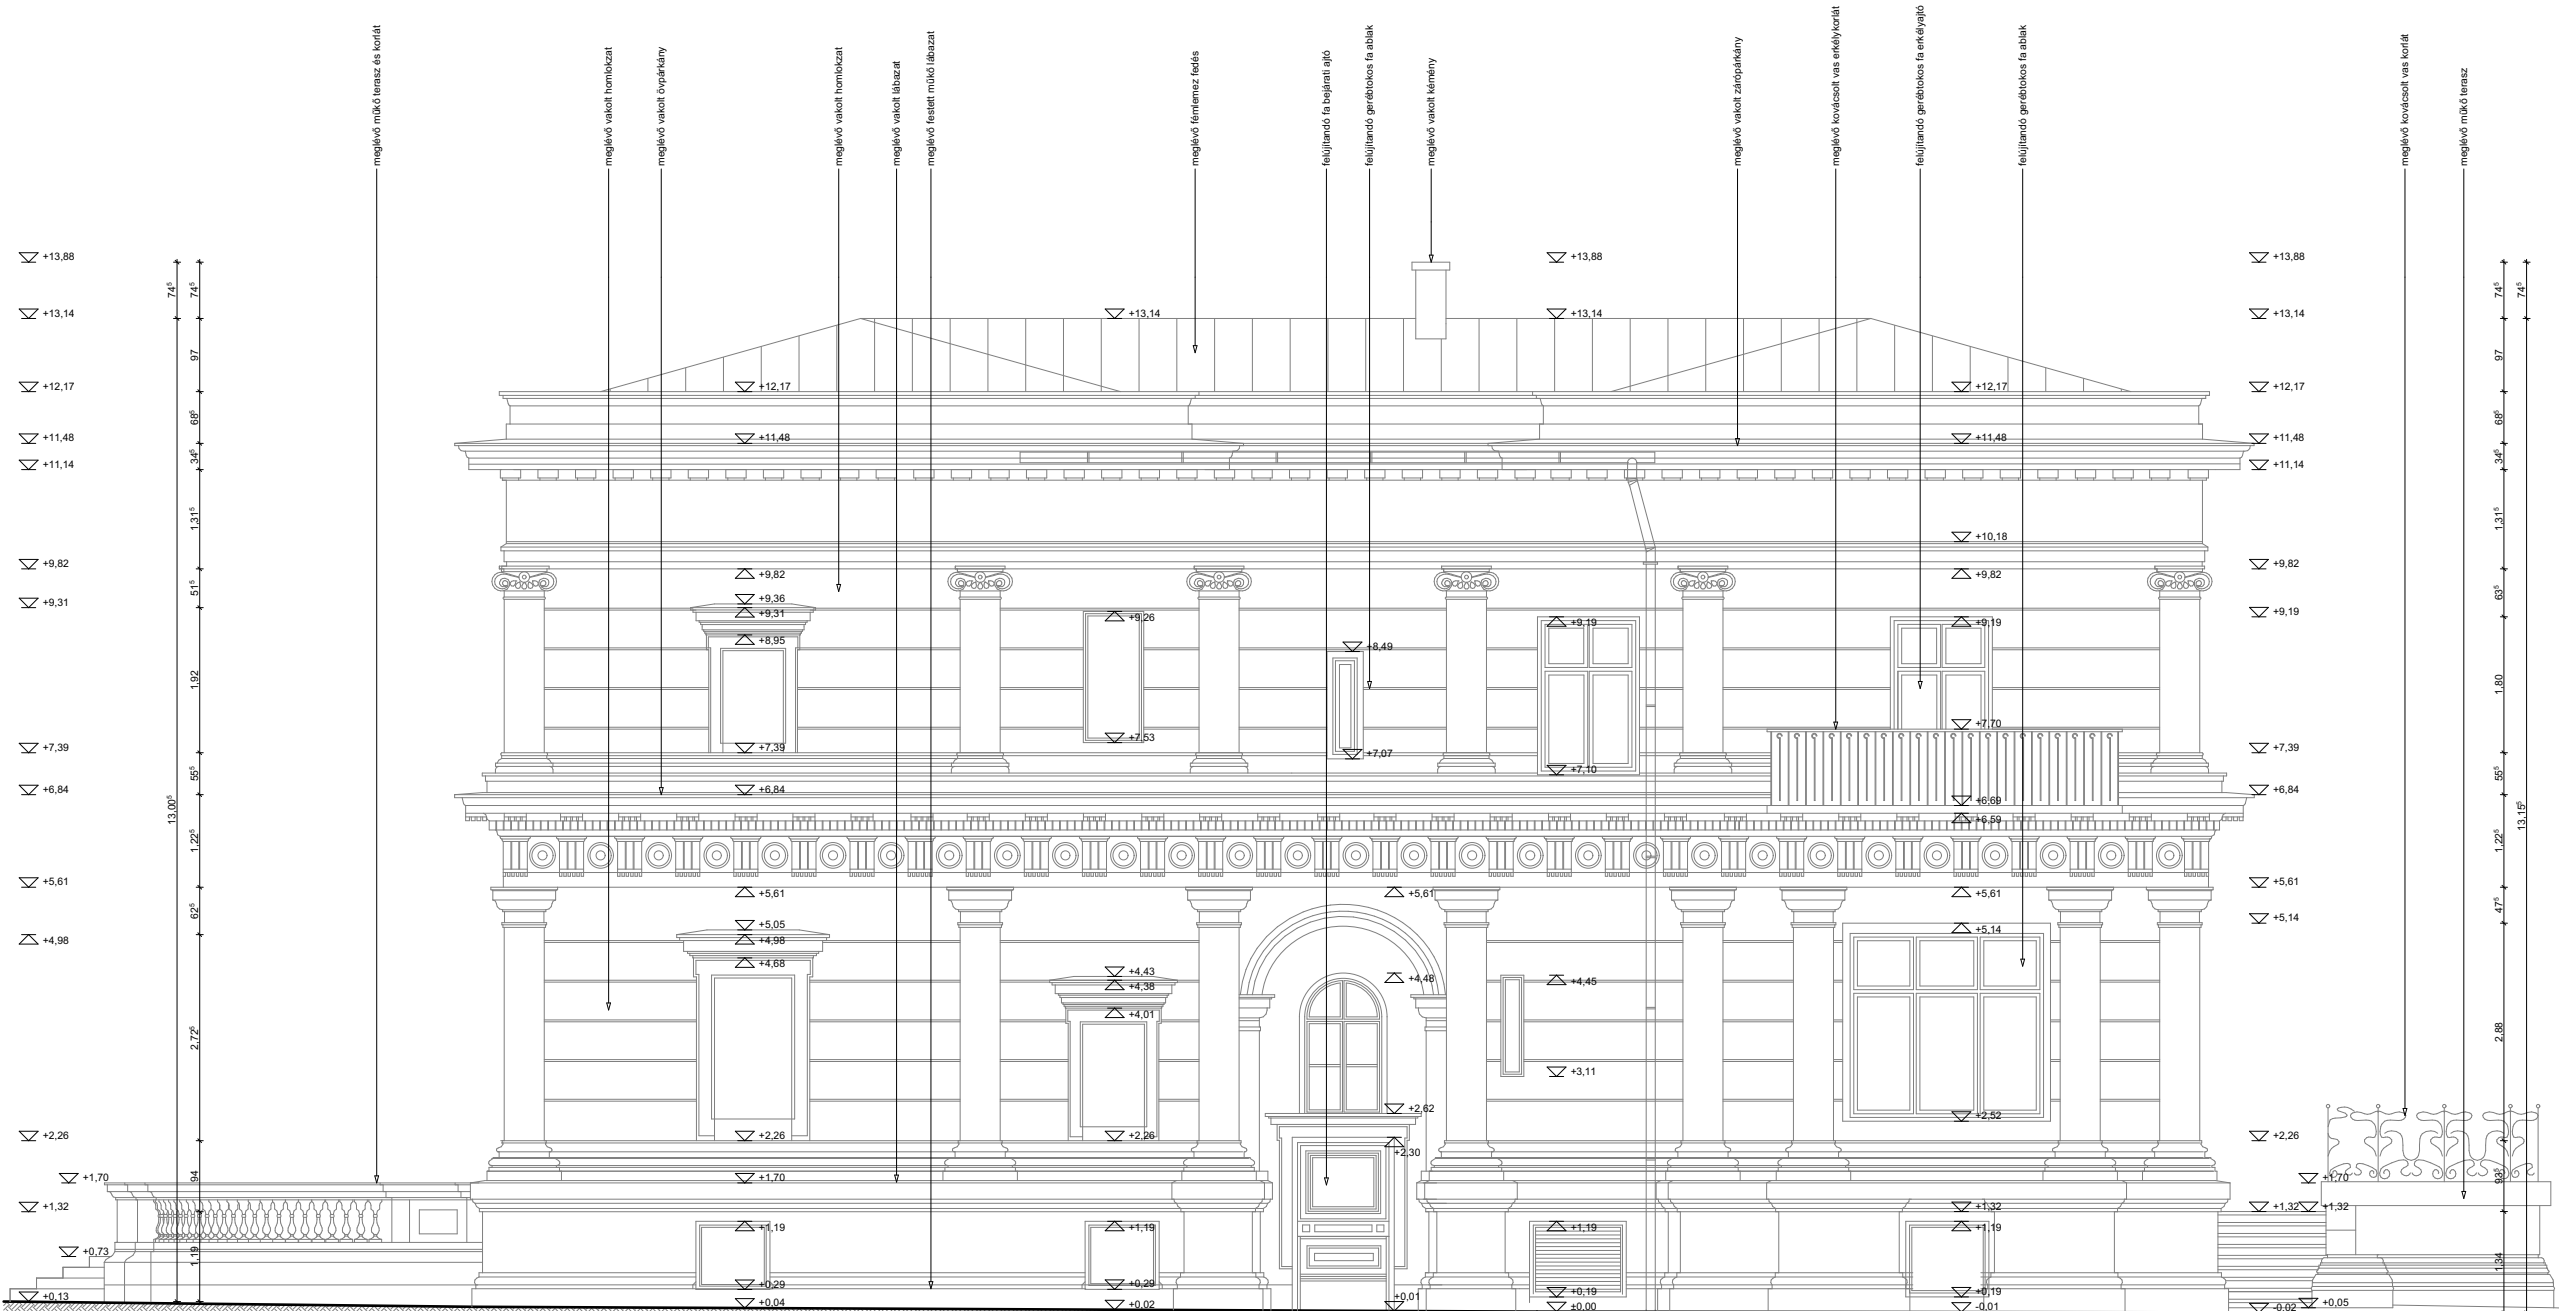

ARKKITEHTI KFT.

IC.:1148 Bp, Nagy Lajos király útja 68/B.

www.arkepitesz.hu, 70-941-17-93



ÉPÍTÉSZ ÉS MÉRŐIRODA KFT.

terv megnevezése:

MÚZEUM ÉPÜLET

BEJELENTÉSI ÉS KIVITELI TERV

TERVDOKUMENTÁCIÓ

munka megnevezése:

Ráth György Múzeum

1068 Budapest, Városligeti fasor 12.

megbízó:

Iparművészeti Múzeum

1091 Budapest, Üllői út 33-37.

aláírás:

építész:

Sípos Gergely

1162 Budapest, Diófa utca 25.

okl.építésszermnök

É 01 4870

aláírás:

építész:

Góra Zoltán

Klein Barbara

Lőrincz Dóra

Muráti Péter Dávid

okl. építésszermnök

építésszermnök

okl. építésszermnök

építésszermnök

rajz megnevezése:

ÉSZAK-KELETI

HOMLOKZAT


FELMÉRÉS

m=1:100

2017. december

F.06

Ez a rajz az Sípos Gergely szellemi tulajdona. Hamisítás és szándékos semmisítés büntetőjogi felelősséggel jár. A rajz tartalmának közzétételéért a szerző felelős.

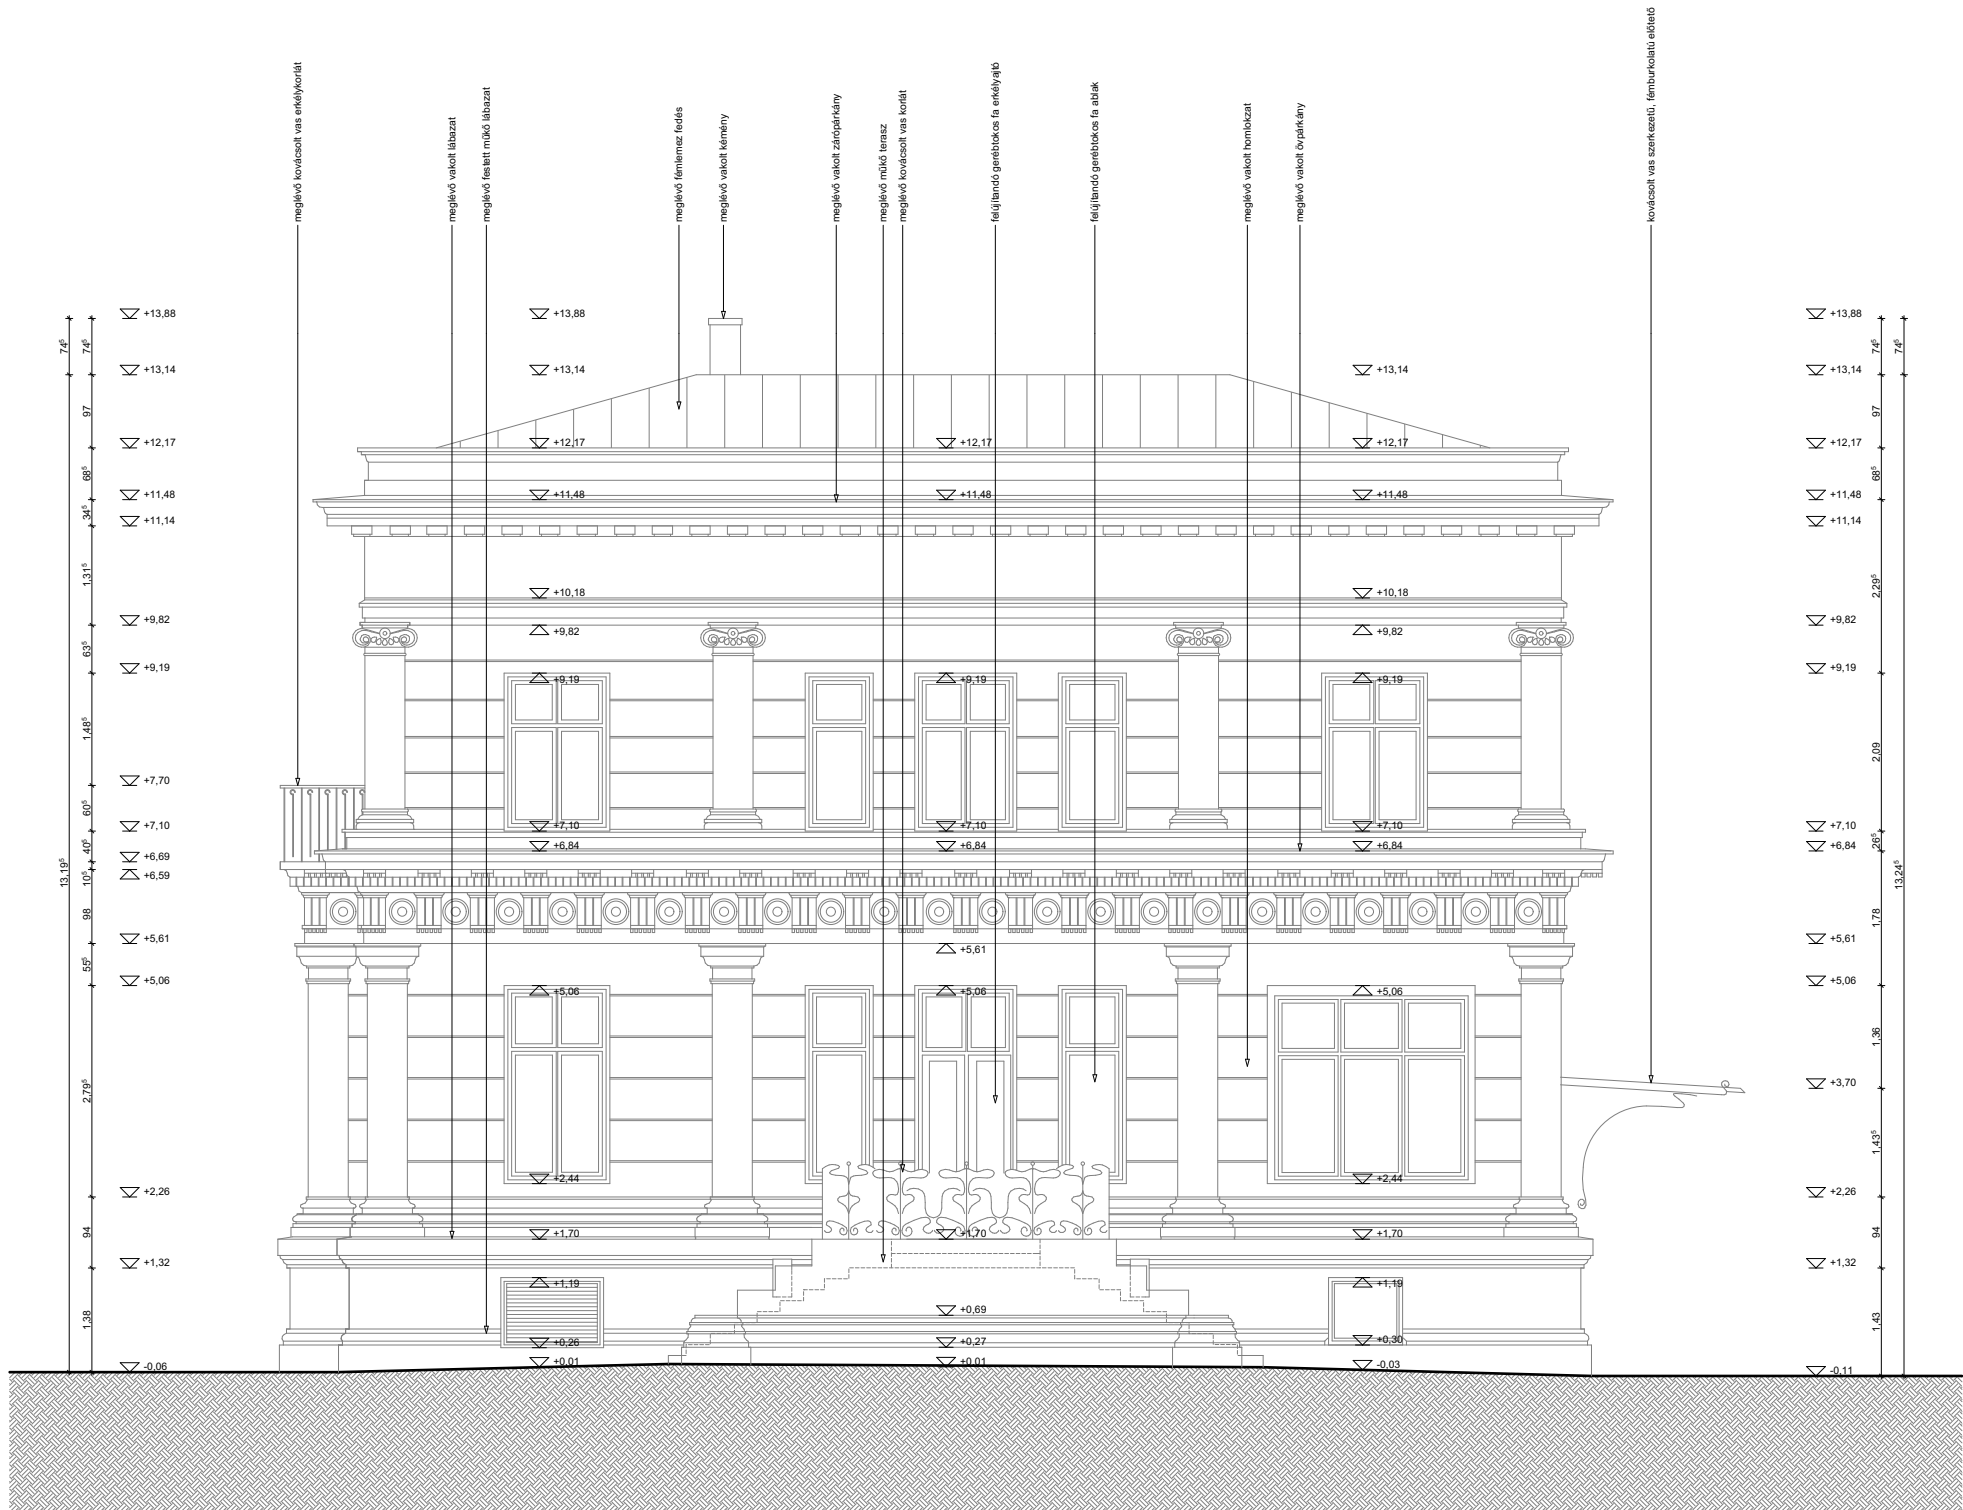

ARKKITEHTI KFT.
Ic.:1148 Bp, Nagy Lajos király útja 68/B.
www.arkepitesz.hu, 70-941-17-93


ÉPÍTÉSZ ÉS MÉRŐIRODA KFT.

terv megnevezése:

**MÚZEUM ÉPÜLET
BEJELENTÉSI ÉS KIVITELI TERV
TERVDOKUMENTÁCIÓ**

munka megnevezése:

Ráth György Múzeum
1068 Budapest, Városligeti fasor 12.

megbízó:

Iparművészeti Múzeum
1091 Budapest, Üllői út 33-37.

aláírás:

.....

építész:

Sípos Gergely
1162 Budapest, Diófa utca 25.
okl.építésmérnök
É 01 4870

aláírás:

.....

építész:

Góra Zoltán
Klein Barbara
Lőrincz Dóra
Muráti Péter Dávid
okl. építésmérnök
építésmérnök
okl. építésmérnök
építésmérnök

rajz megnevezése:


**ÉSZAK-NYUGATI
HOMLOKZAT
FELMÉRÉS**

m=1:100

2017. december

F.07

Ez a rajz az Sípos Gergely szellemi tulajdona. Hamisítás és szándékos semmisítés büntetőjogi felelősséggel jár. A rajz tartalmának közléséhez írásbeli engedély szükséges.

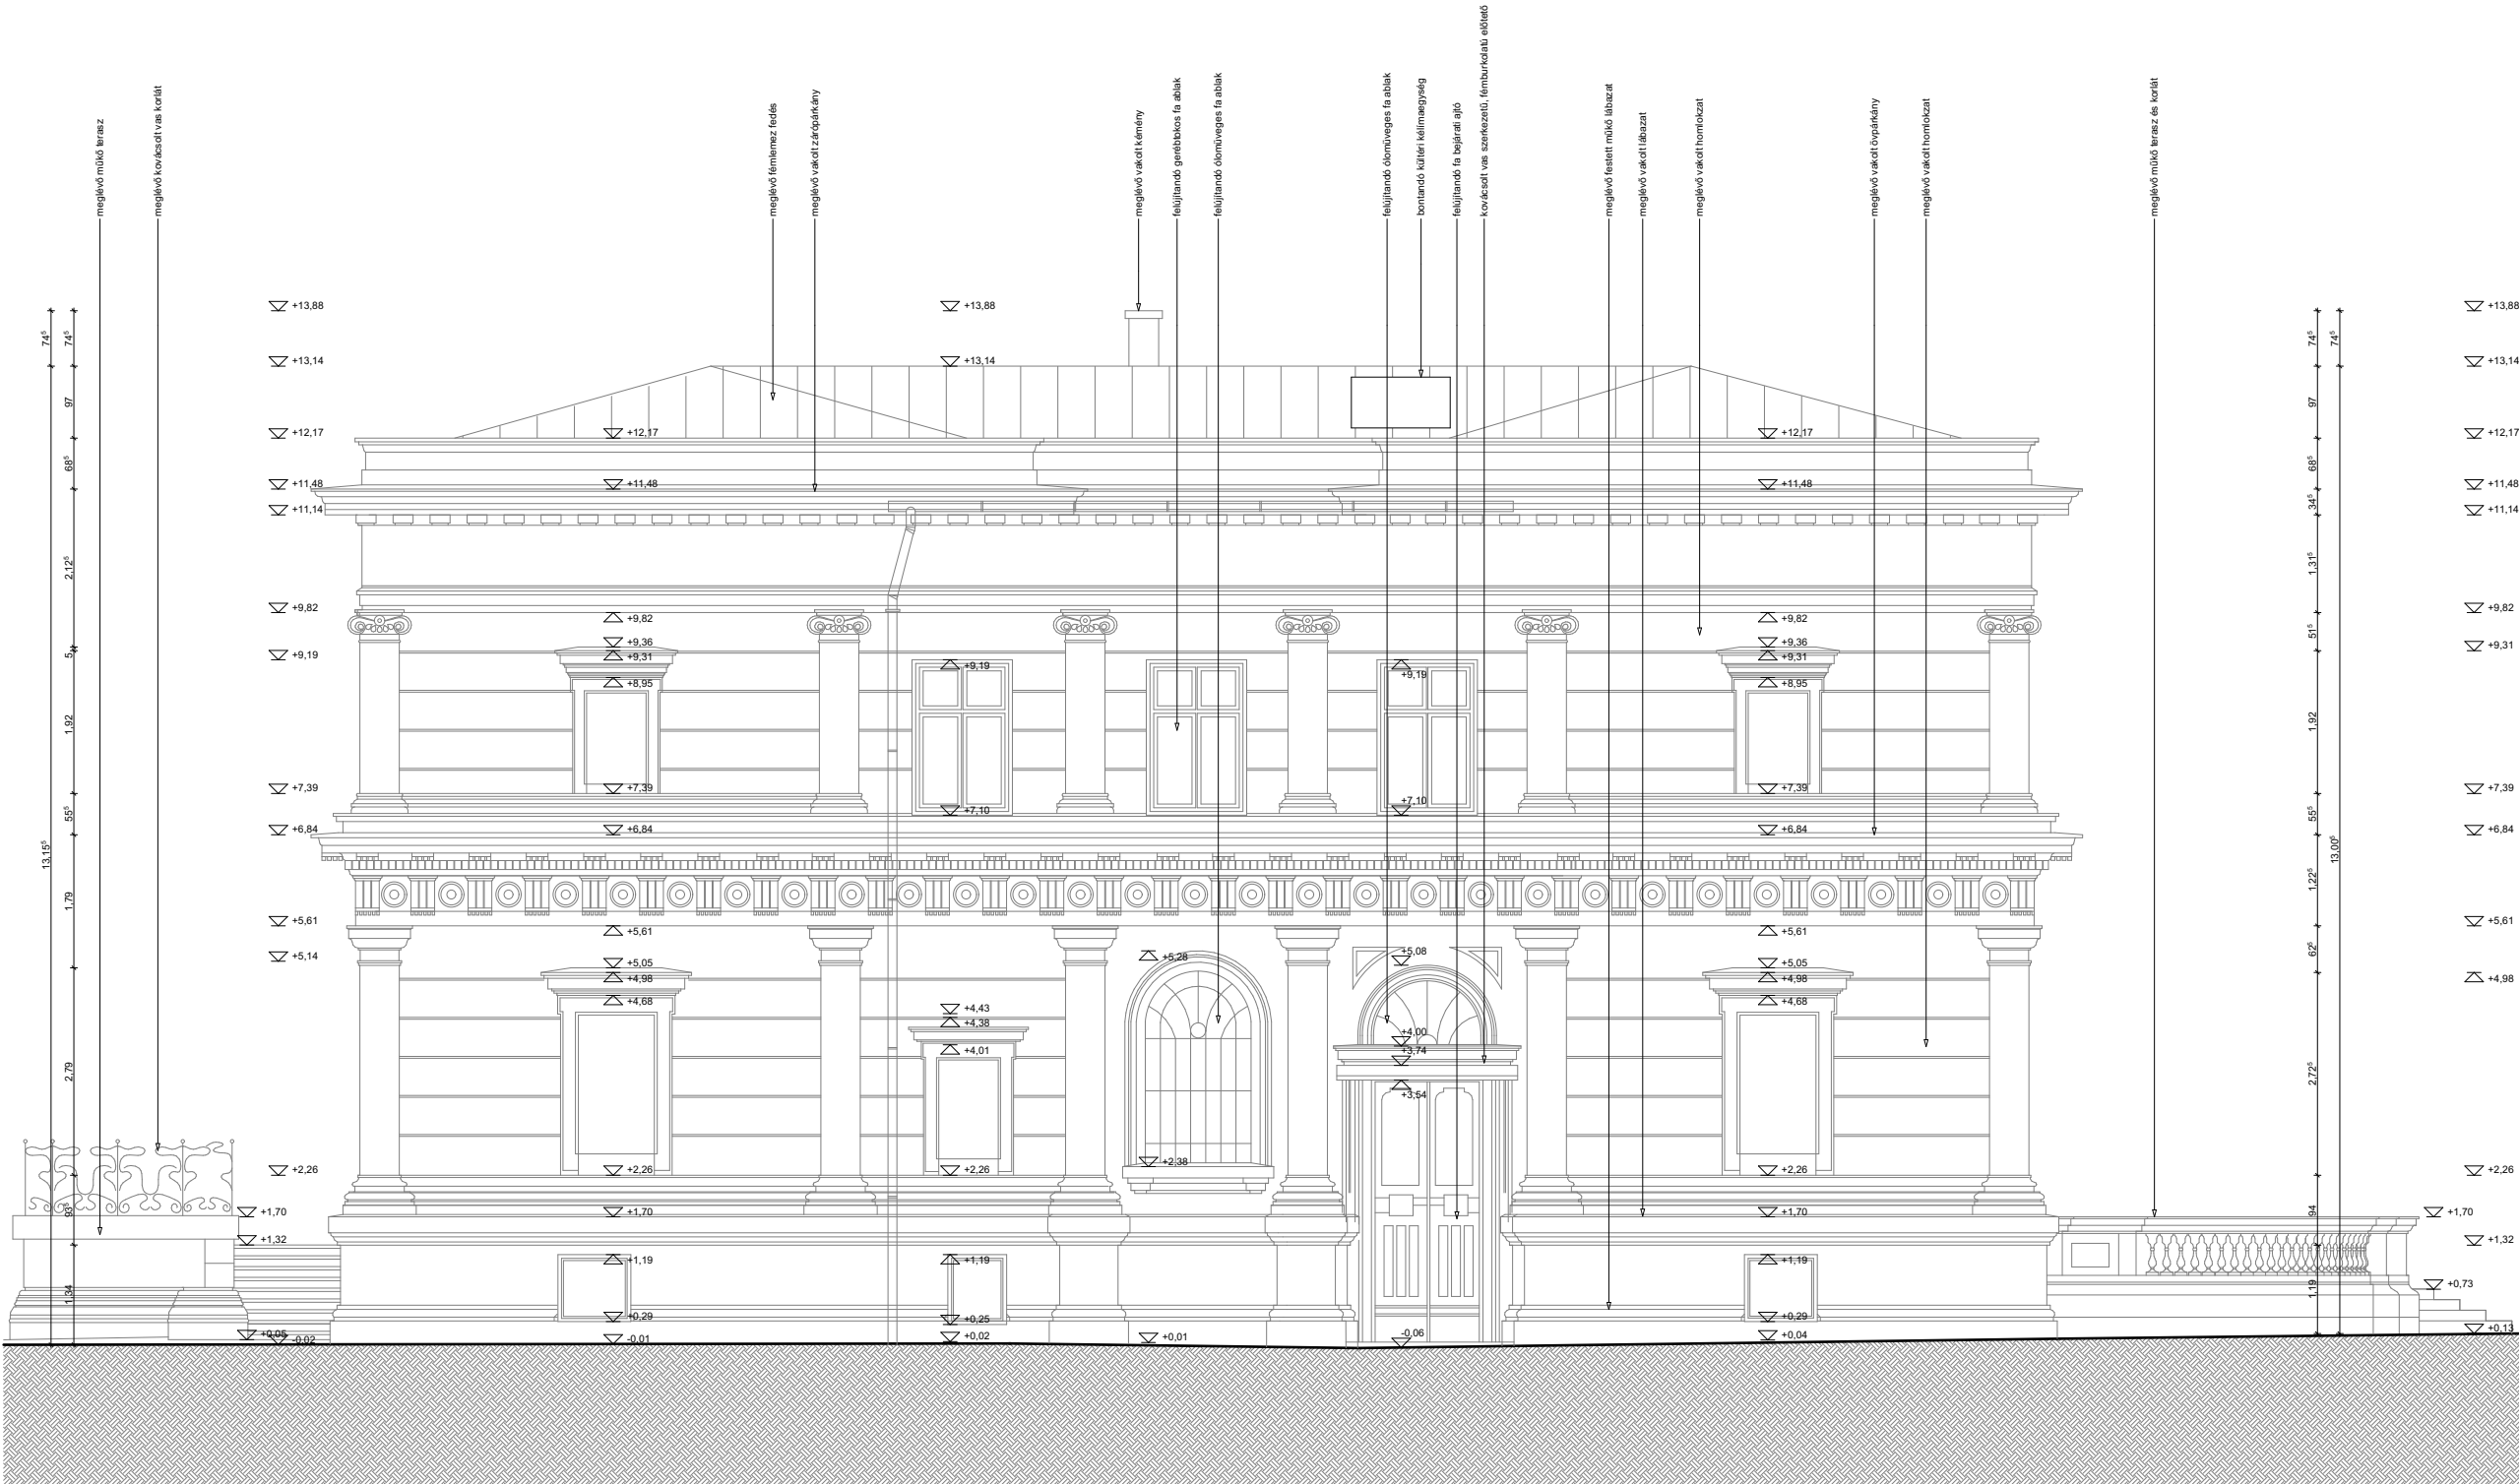

ARKKITEHTI KFT.
Ic.:1148 Bp, Nagy Lajos király útja 68/B.
www.arkepitesz.hu, 70-941-17-93



terv megnevezése:
**MÚZEUM ÉPÜLET
BEJELENTÉSI ÉS KIVITELI TERV
TERVDOKUMENTÁCIÓ**

munka megnevezése:
Ráth György Múzeum
1068 Budapest, Városligeti fasor 12.

megbízó:
Iparművészeti Múzeum
1091 Budapest, Üllői út 33-37.


építész:
Sípos Gergely
1162 Budapest, Diófa utca 25.
okl.építésszermnök
É 01 4870

építész:
Góra Zoltán okl. építésszermnök
Klein Barbara építésszermnök
Lőrincz Dóra okl. építésszermnök
Muráti Péter Dávid építésszermnök

rajz megnevezése:
**DÉL-NYUGATI
HOMLOKZAT
FELMÉRÉS**

m=1:100
2017. december
F.08

Ez a rajz az Sípos Gergely szellemi tulajdona. Hamisítás és szándékos semmisítés jogszabályi büntetést von maga után. A rajz tartalmának közzététele tilos.

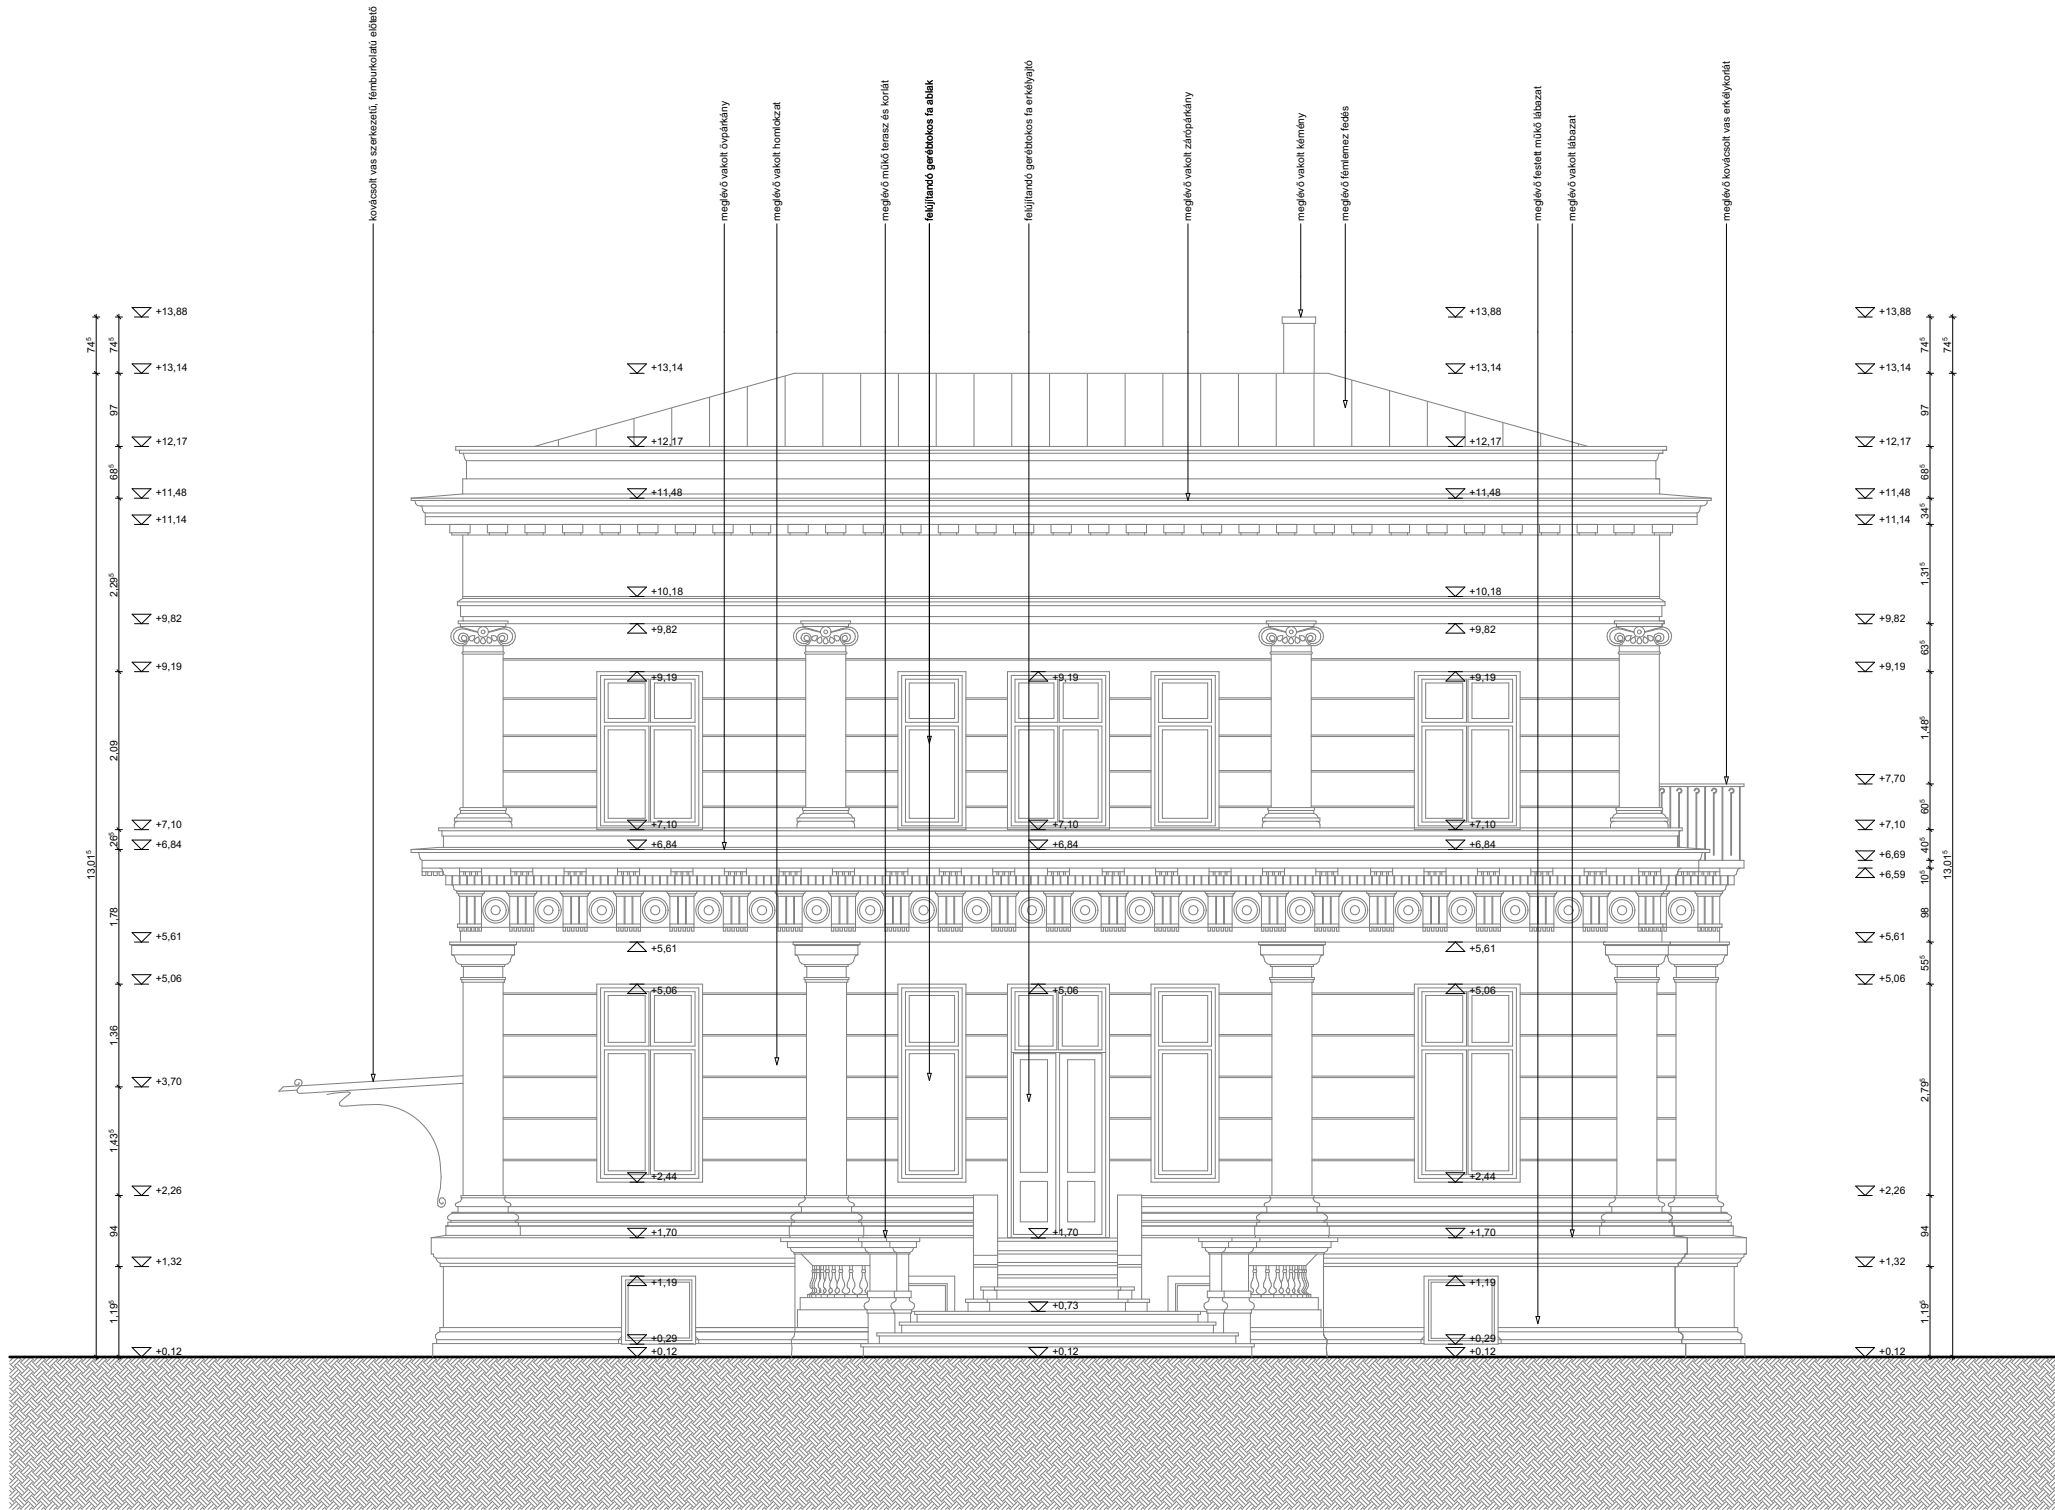

ARKKITEHTI KFT.
Ic.:1148 Bp, Nagy Lajos király útja 68/B.
www.arkepitesz.hu, 70-941-17-93

ÉPÍTÉSZ ÉS MÉRŐIRODA KFT

terv megnevezése:
**MÚZEUM ÉPÜLET
BEJELENTÉSI ÉS KIVITELI TERV
TERVDOKUMENTÁCIÓ**

munka megnevezése:
Ráth György Múzeum
1068 Budapest, Városligeti fasor 12.

megbízó:
Iparművészeti Múzeum
1091 Budapest, Üllői út 33-37.

aláírás:

építész:
Sípos Gergely
1162 Budapest, Diófa utca 25.
okl.építésszermérnök
É 01 4870

aláírás:

építész:
Góra Zoltán
Klein Barbara
Lőrincz Dóra
Muráti Péter Dávid

okl. építésszermérnök
építésszermérnök
okl. építésszermérnök
építésszermérnök

rajz megnevezése:
**DÉL-KELETI HOMLOKZAT
FELMÉRÉS**

m=1:100

2017. december

F.09

Ez a rajz az Sípos Gergely szellemi tulajdona. Hamisítás és szándékos semmisítés büntetőjogi felelősséggel jár. A rajz tartalmának közléséhez írásbeli engedély szükséges.