
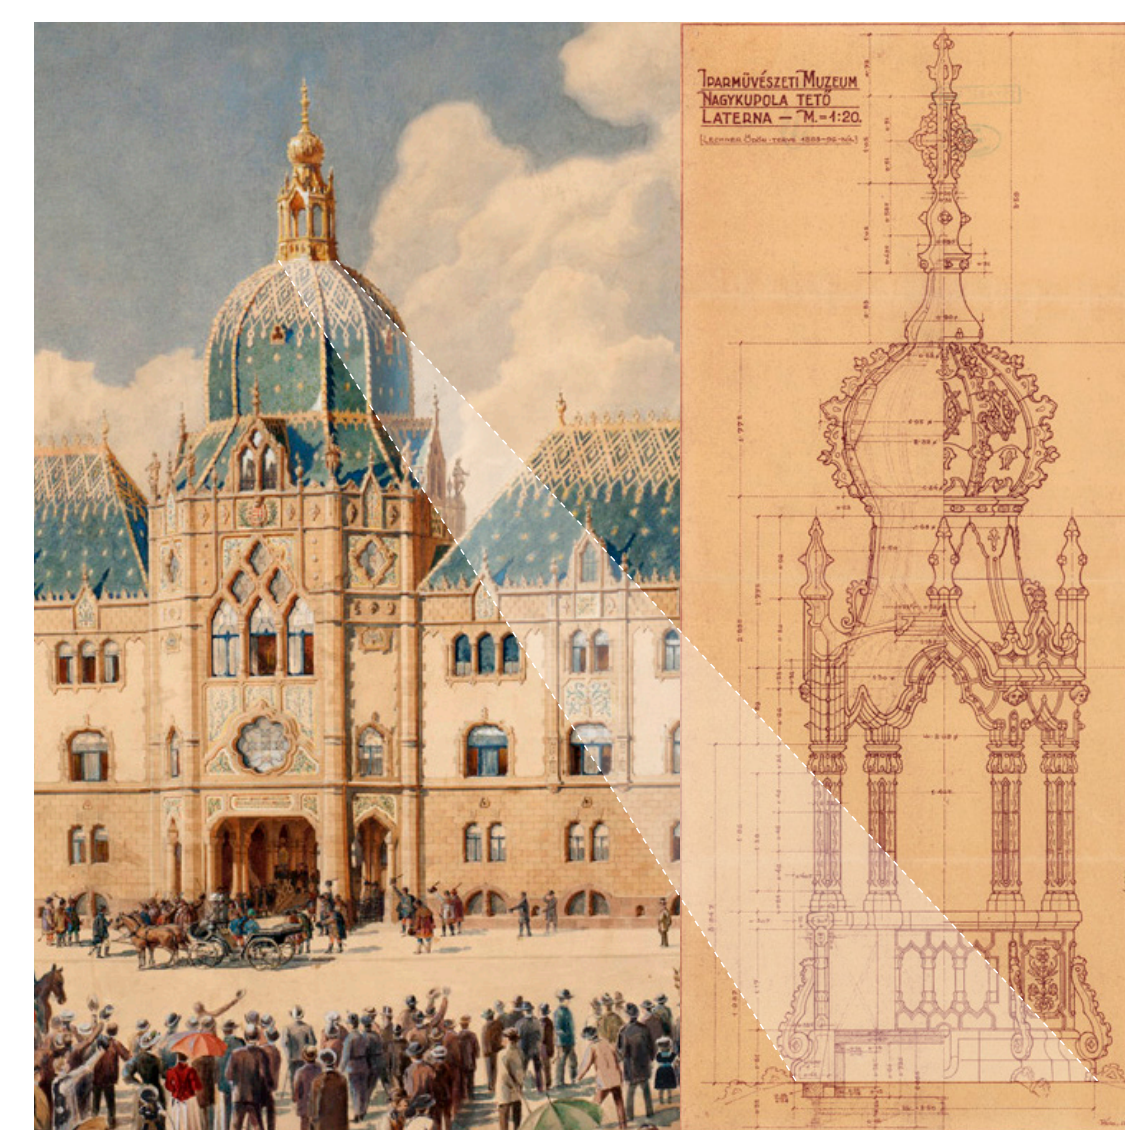


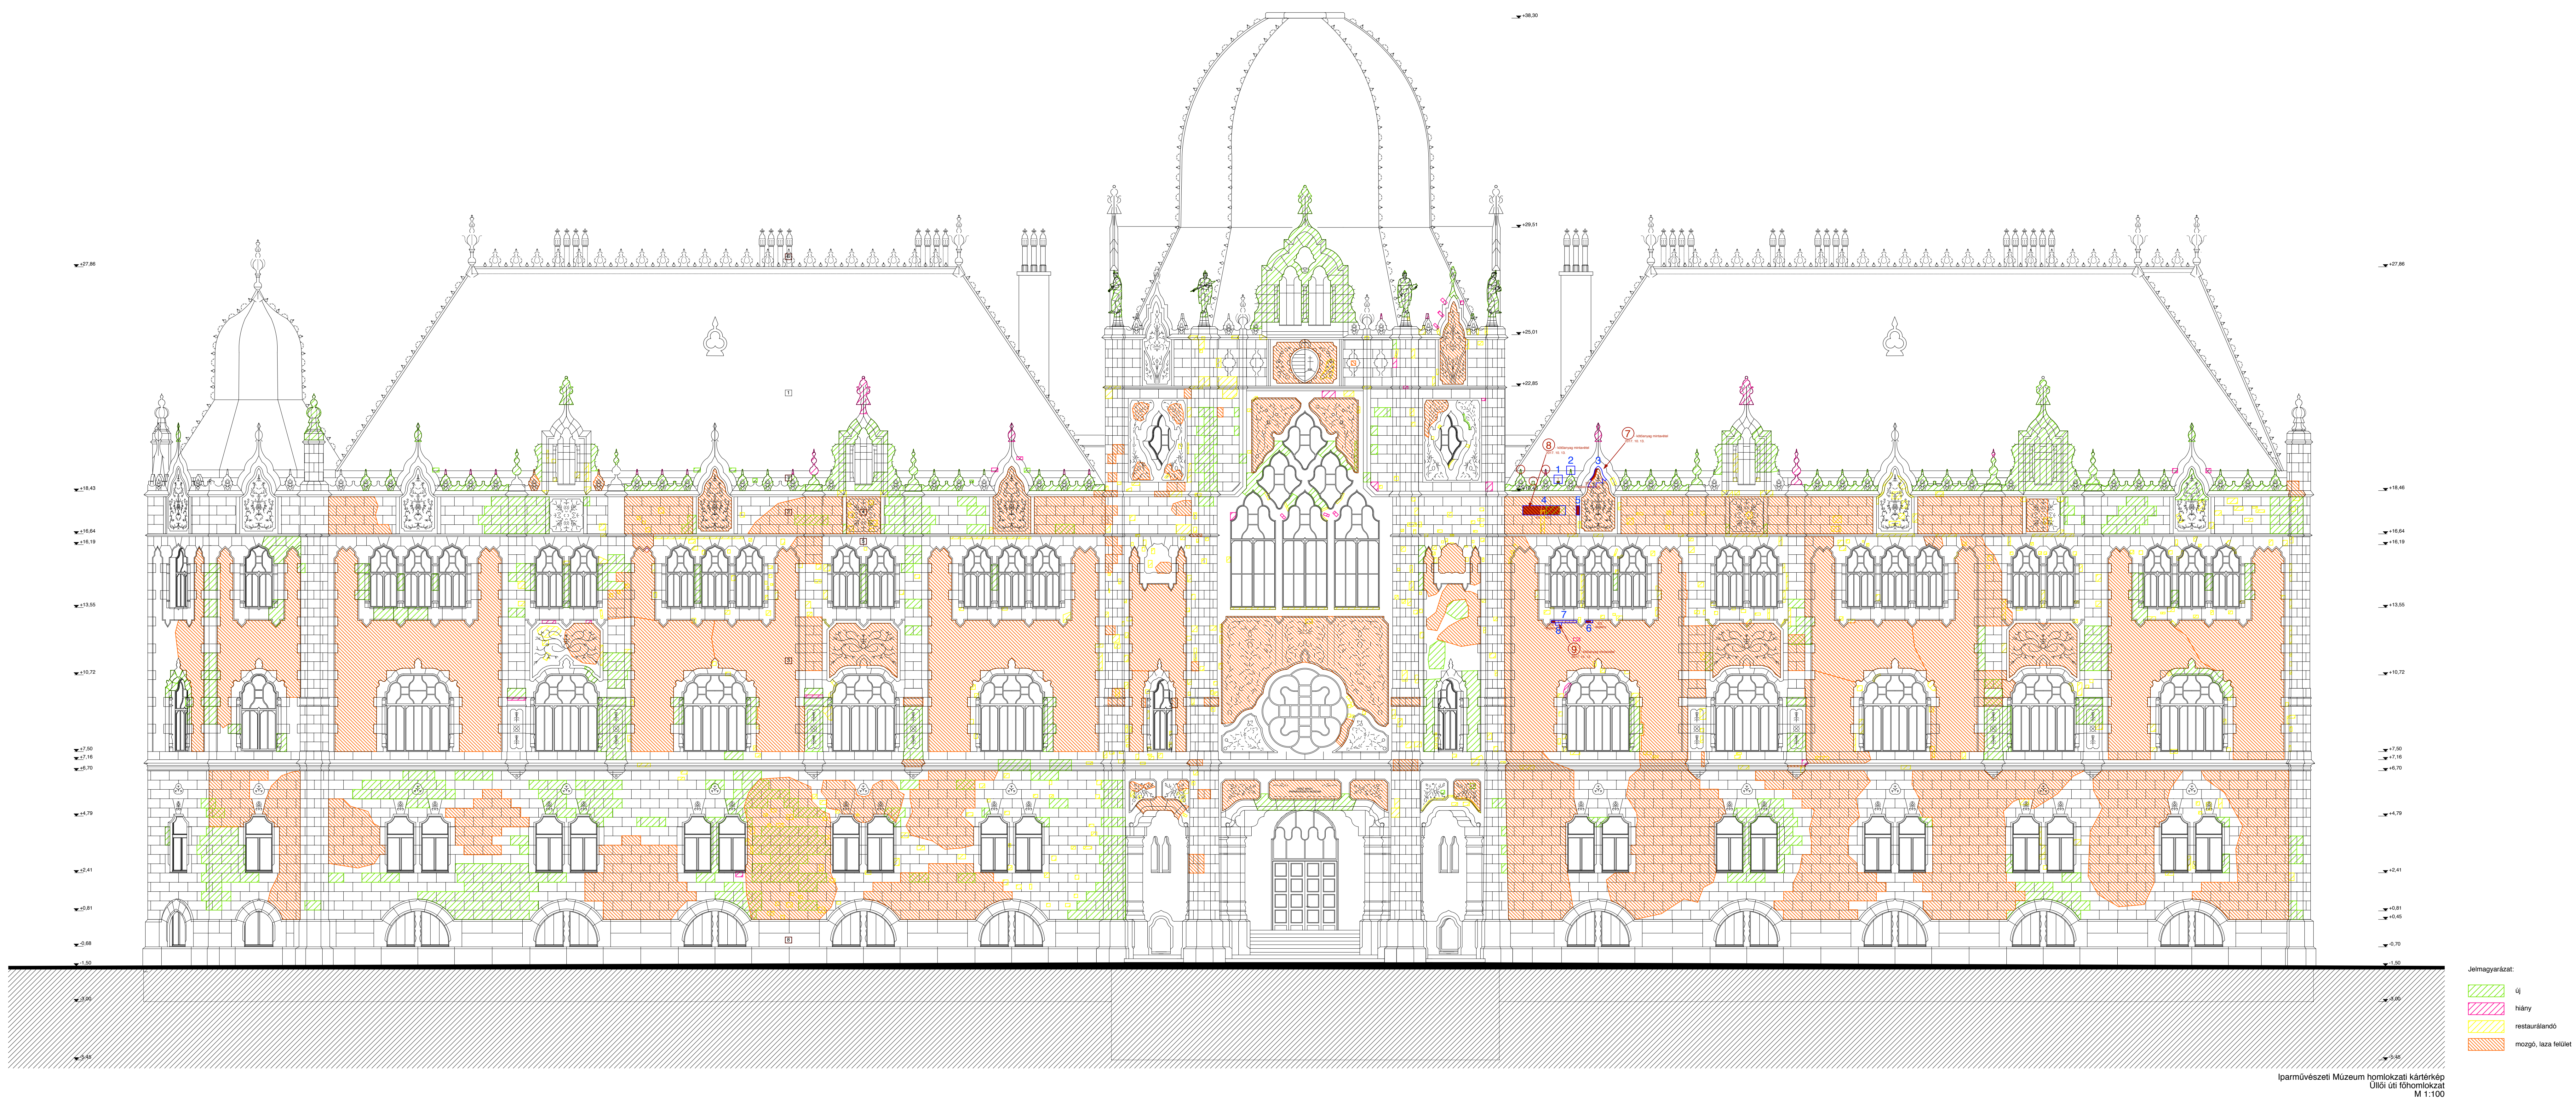

RESTAURÁTOR TERV
HOMLOKZATI KÁ TERKÉP - ULLÓI ÚT

IPARMŰVÉSZETI MÚZEUM

ALAKart IPAR- ÉS KÉPZŐMŰVÉSZETI KFT | Alapítva: 1992.
1095 Budapest, Tigris út 11. | 1511 Budapest, Pf.: 6.
Telefon: +361 215 9085
iroda@alakart.hu | www.alakart.hu